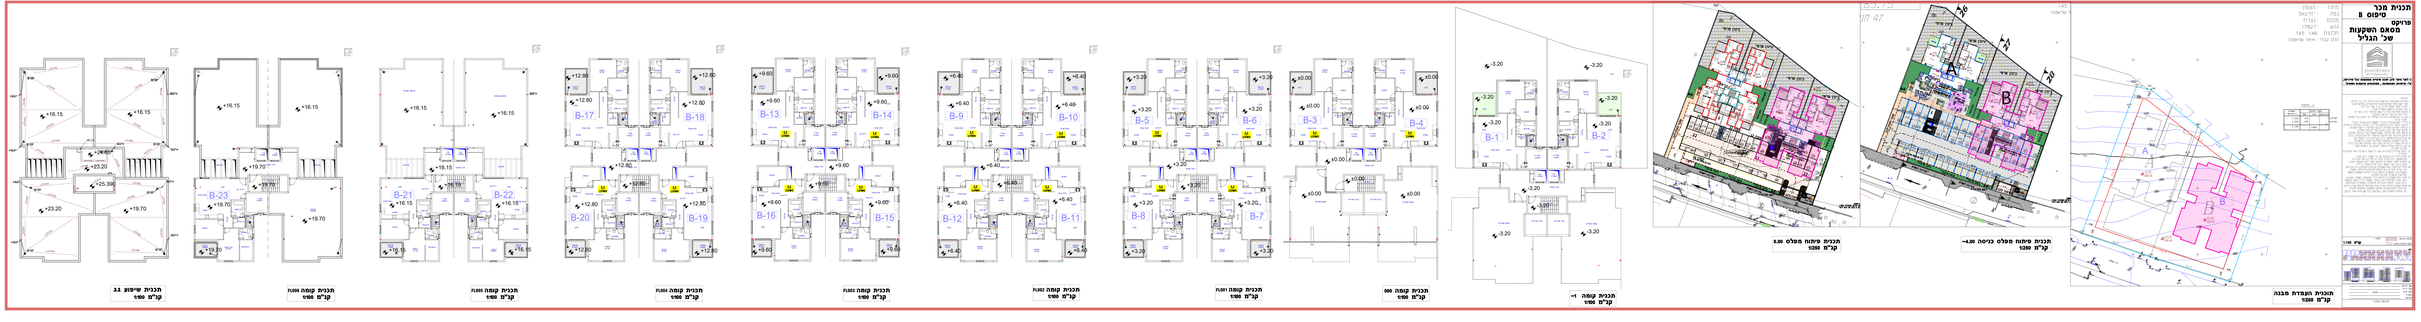
תכנית מכר
סיפוס 8
פרויקט
מסגד השקעות
שכ' הגליל
מיקום : יפו
נפה : דרום
מגרש : 7038
תכנית : 143 - 140
תכנית עיצוב אדריכלית
תכנית הגמרות מבנה
קנ"מ 1:250
תכנית פיתוח מפלס כניסה +4.00
קנ"מ 1:250
תכנית פיתוח מפלס 8.00
קנ"מ 1:250
תכנית קומה 00
קנ"מ 1:100
תכנית קומה 1-
קנ"מ 1:100
תכנית קומה FL01
קנ"מ 1:100
תכנית קומה FL02
קנ"מ 1:100
תכנית קומה FL03
קנ"מ 1:100
תכנית קומה FL04
קנ"מ 1:100
תכנית קומה FL05
קנ"מ 1:100
תכנית קומה FL06
קנ"מ 1:100
תכנית שיפוע גג
קנ"מ 1:100