


# תכנית מכר בניין 208 פרויקט מול תבור נייצ'ר




SHADAFNEH  
נדלן | השקעות | ייזום

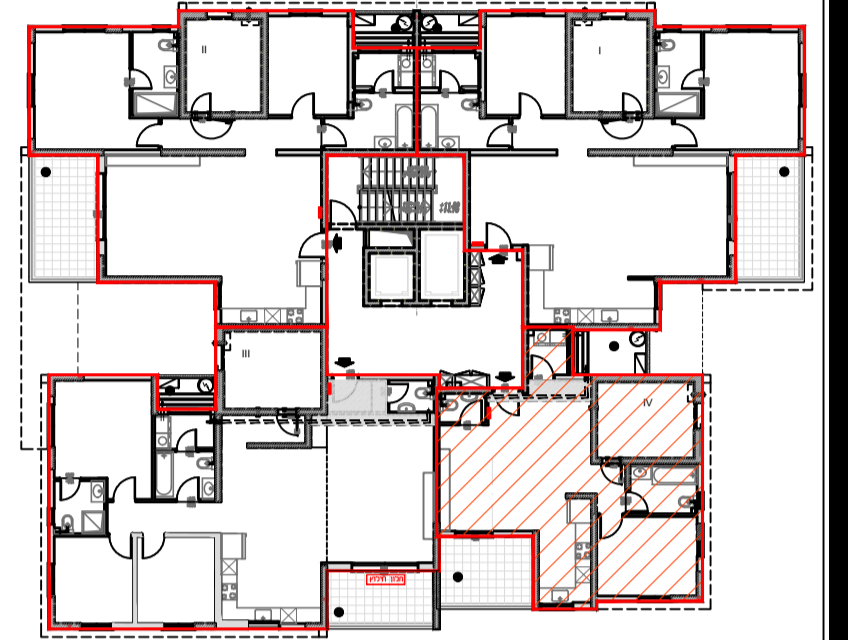

כל התכנית והפרטים המוצגים, מותנים בקבלת היתר בניה מהרעדה המקומית ואישור מכון הבקרה. ייתכנו שינויים והתאמות ככל שידרשו לאחר תיאום מערכות, ע"י הרשויות המוסמכות, המהכניס והועצים השונים. ראה רשימת הערות בגליון 1000 בחזיתית חוברת המכר.

קומה	חיתוך סביבתי	חיתוך סביבתי
FL008	A28	A27
FL007	A25	A24
FL006	A21	A20
FL005	A17	A16
FL004	A13	A12
FL003	A9	A8
FL002	A4	A3
FL001	A4	A3
FL000	A1	A2

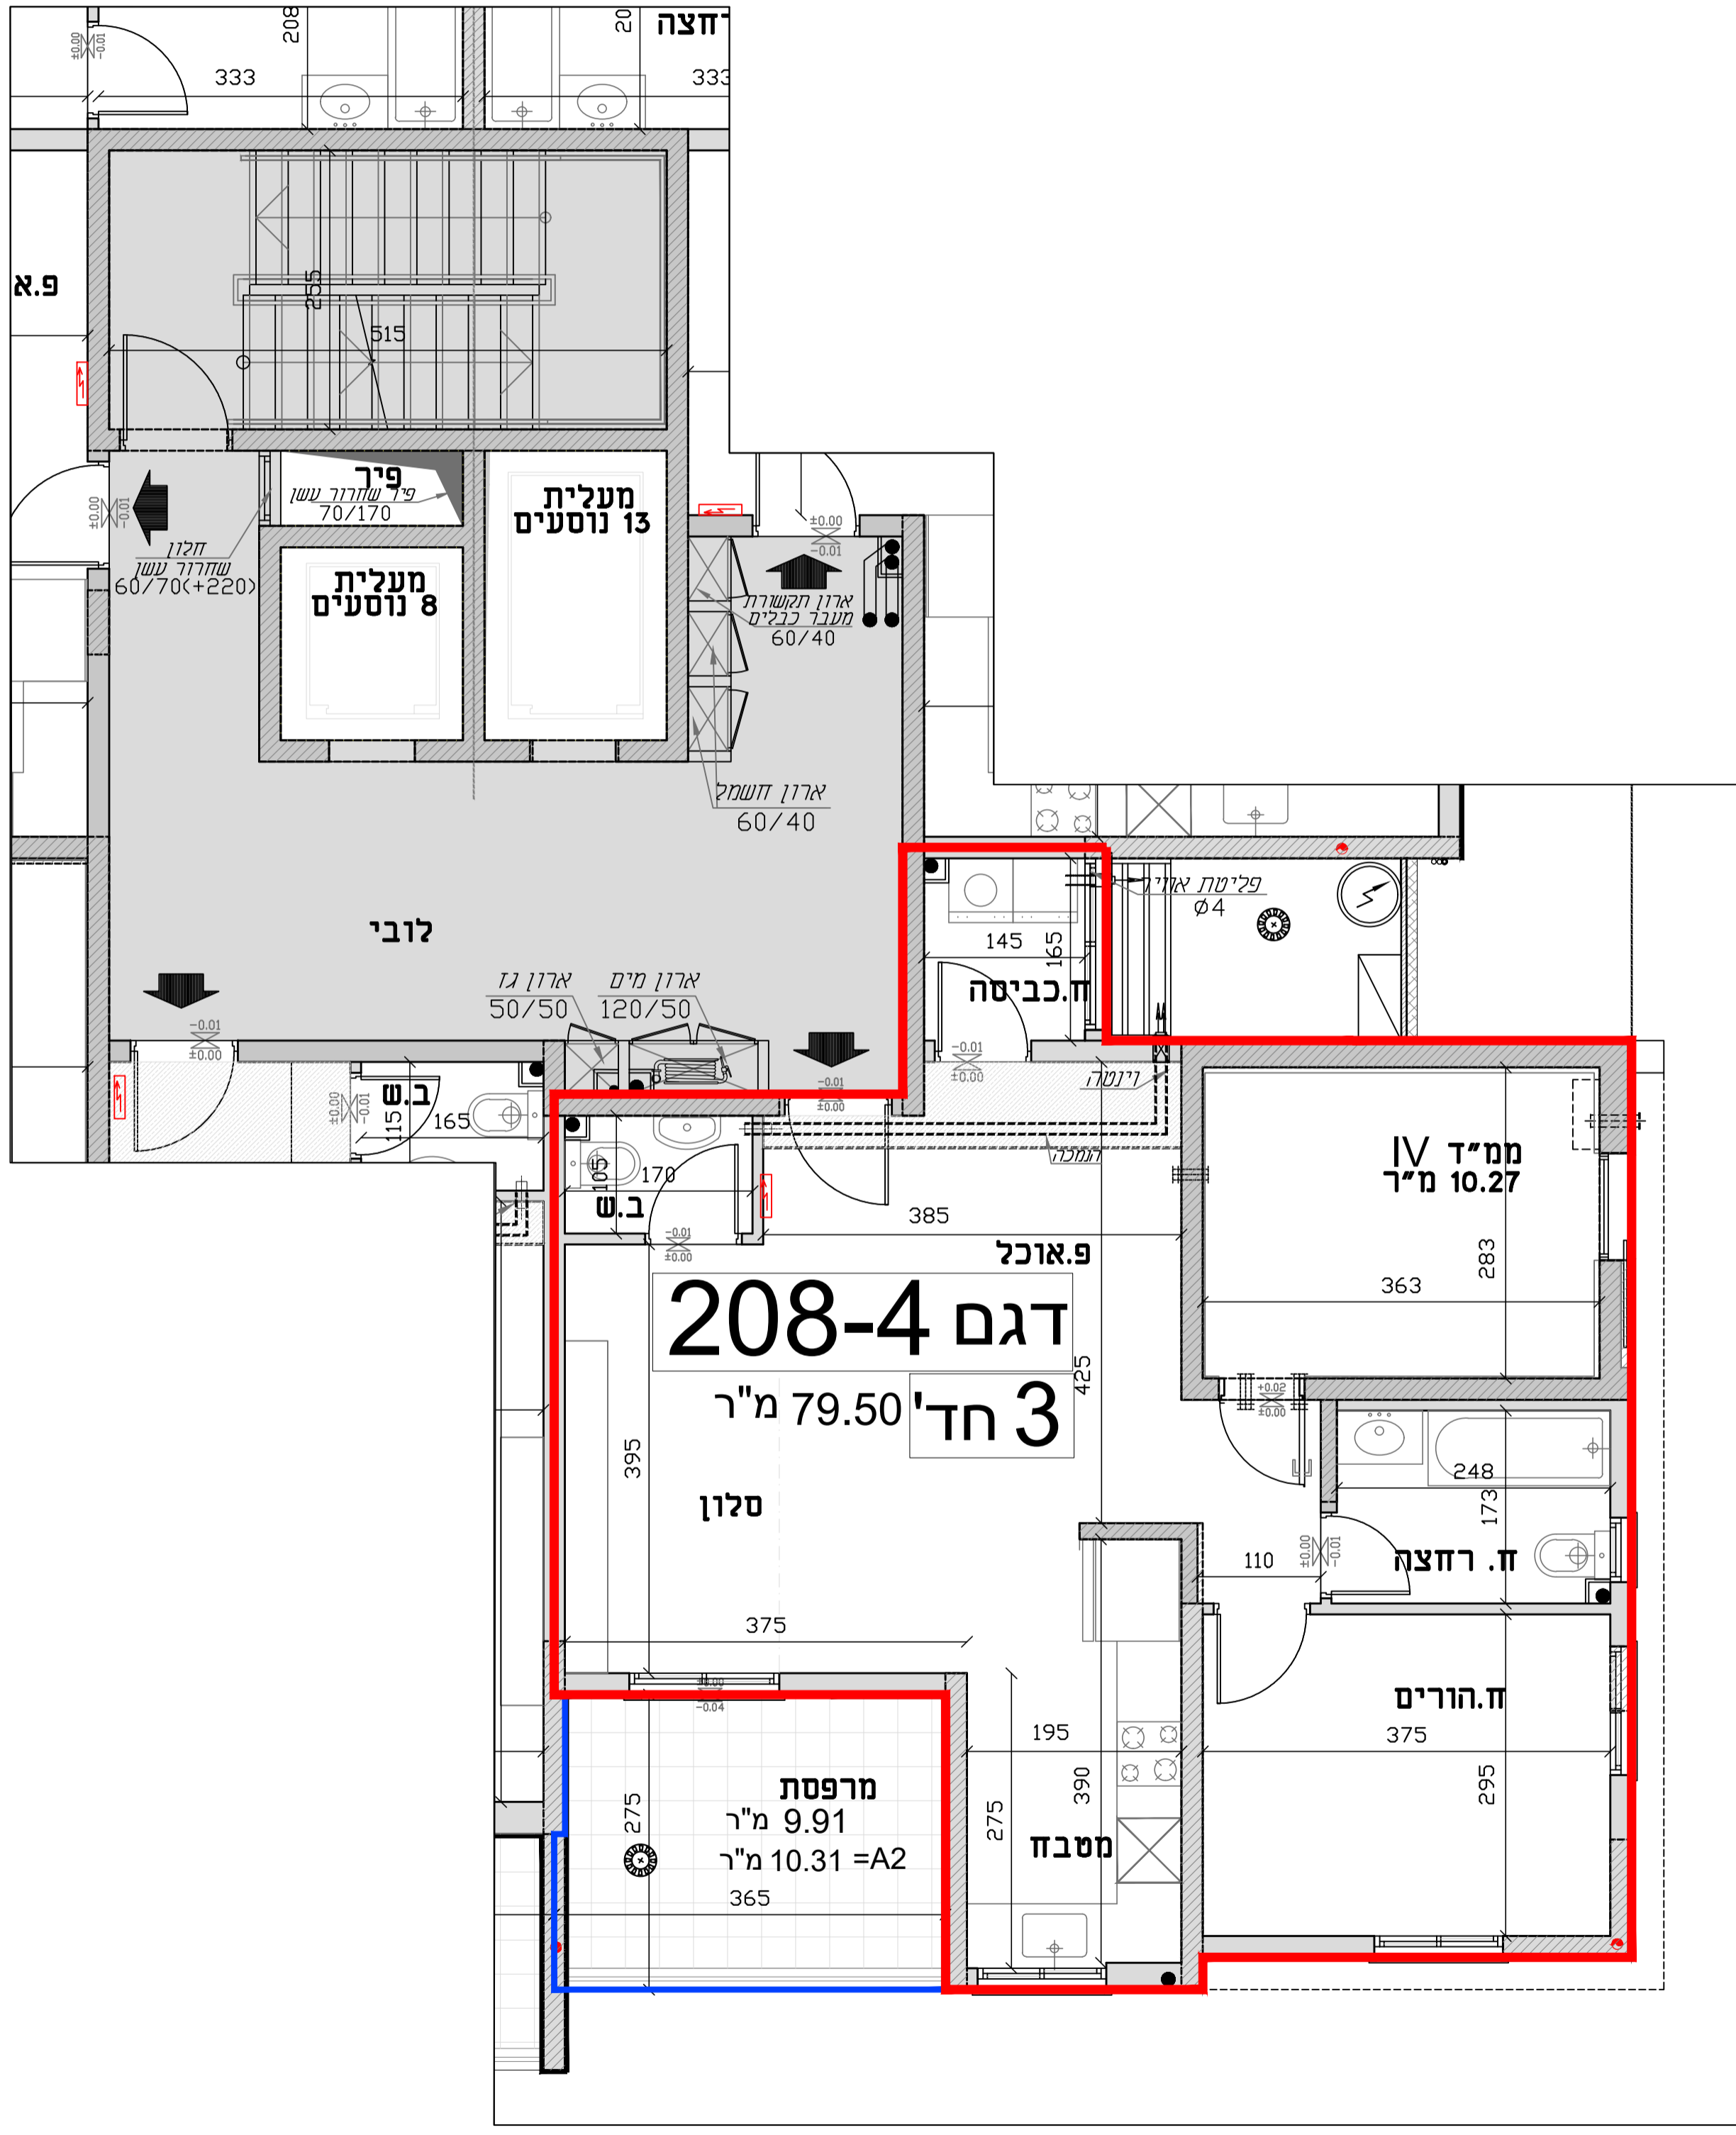

## בניין-208


קומה	דירה	שטח
קומה - 0		
קומה - 1	A2	80.25
קומה - 2	A6	79.69
קומה - 3	A7	79.69
קומה - 4	A11	79.50
קומה - 5	A15	79.50
קומה - 6	A19	79.50
קומה - 7	A23	79.50
קומה - 8		

מקרה לסימנים בתכנית	
	שניו מפלס ריצוף
	מיקום מוצע למקרה
	מיקום מוצע לכיריים
	מיקום מוצע למכונת כביסה / מייבש
	מיקום מוצע לחדר שמש/חשמל
	מיקום מוצע לחדר צינור מים חמים
	מיקום מוצע לחדר צינור מים קרים
	מיקום מוצע לחדר צינור מים קרים
	מיקום מוצע לחדר צינור מים קרים
	מיקום מוצע לחדר צינור מים קרים

## תכנית דירה דגם - 208-4 גיליון - 04 1:50

שם הרוכש	_____
מס' דירה	_____
מס' חניה	_____
תאריך	_____
חתימה	_____

תכנית קומה טיפוסית  
קנ"מ 1:50

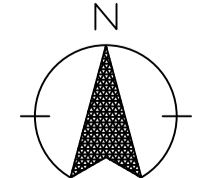

חתימת המוכר: