


**תכנית מכר
בניין 208
פרויקט
מול תבור נייצ'ר**

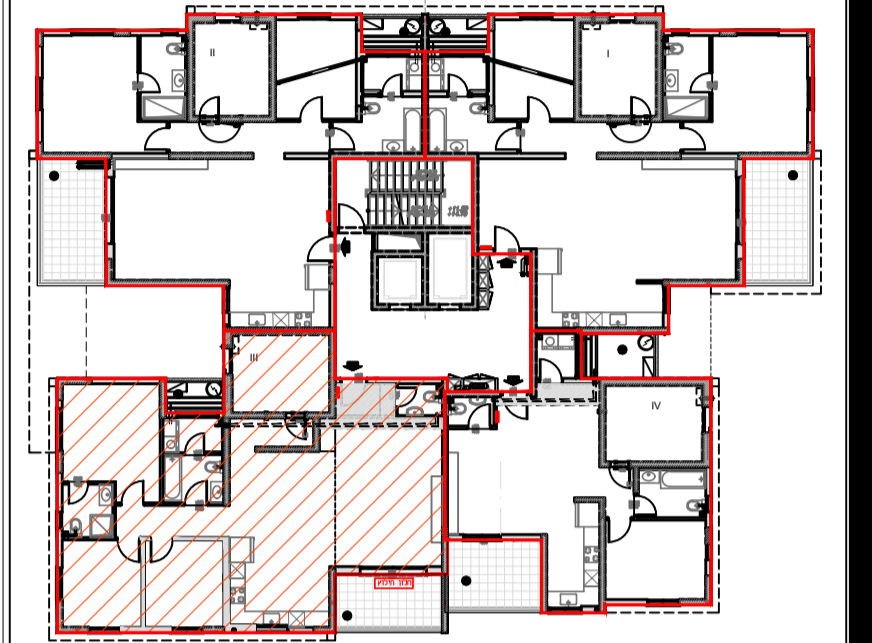

כל התכנית והמפרטים המוצגים, מותנים בקבלת היתר בניה מהועדה המקומית ואישור מכון הבקרה. ייתכנו שינויים והתאמות ככל שידרש לאחר תיאום מערכת, ע"י הרשויות המוסמכות, המתכננים והיועצים השונים. ראה רשימת הערות בגליון 1000 בתזוילת חוברת המכר.

FLOOR 8	A28	A27	FLOOR 7	A26	A23
FLOOR 7	A25	A24	FLOOR 6	A22	A19
FLOOR 6	A21	A20	FLOOR 5	A18	A15
FLOOR 5	A17	A16	FLOOR 4	A14	A11
FLOOR 4	A13	A12	FLOOR 3	A10	A7
FLOOR 3	A9	A8	FLOOR 2	A5	A6
FLOOR 2	A4	A3	FLOOR 1	A1	A2
FLOOR 0			FLOOR 0		

חזר סביבתי 208

בניין-208

שטח	דירה	קומה
		קומה - 0
		קומה - 1
136.80	A5	קומה - 2
136.38	A10	קומה - 3
136.38	A14	קומה - 4
136.38	A18	קומה - 5
136.38	A22	קומה - 6
136.38	A26	קומה - 7
		קומה - 8


סקרה לסימנים בתכנית

	שני מפלס ריצוף		מיקום מוצע לארון חשמל דירתי
	מיקום מוצע למעבה מזגן		מיקום מוצע למקרר
	מיקום מוצע למתקן תליית כביסה		מיקום מוצע לכיריים
	מיקום מוצע לדוד שמש/חשמל		מיקום מוצע למכונת כביסה מייבש
	מיקום מוצע צינור מי נשפך/צינור אורז		מיקום מוצע למרפסת
	מיקום מוצע צינור כביסה		מיקום מוצע לארון חשמל
	לפי תקנות פיקוד העבודה		מיקום מוצע למקרר
	מיקום מוצע לצינור אורז		מיקום מוצע למקרר
	מיקום מוצע לצינור אורז		מיקום מוצע למקרר
**תכנית דירה דגם -208-5
גיליון-05 1:50**

שם הרוכש	_____
מס' דירה	_____
מס' חניה	_____
תאריך	_____
חתימה	_____

חתימת המוכר:

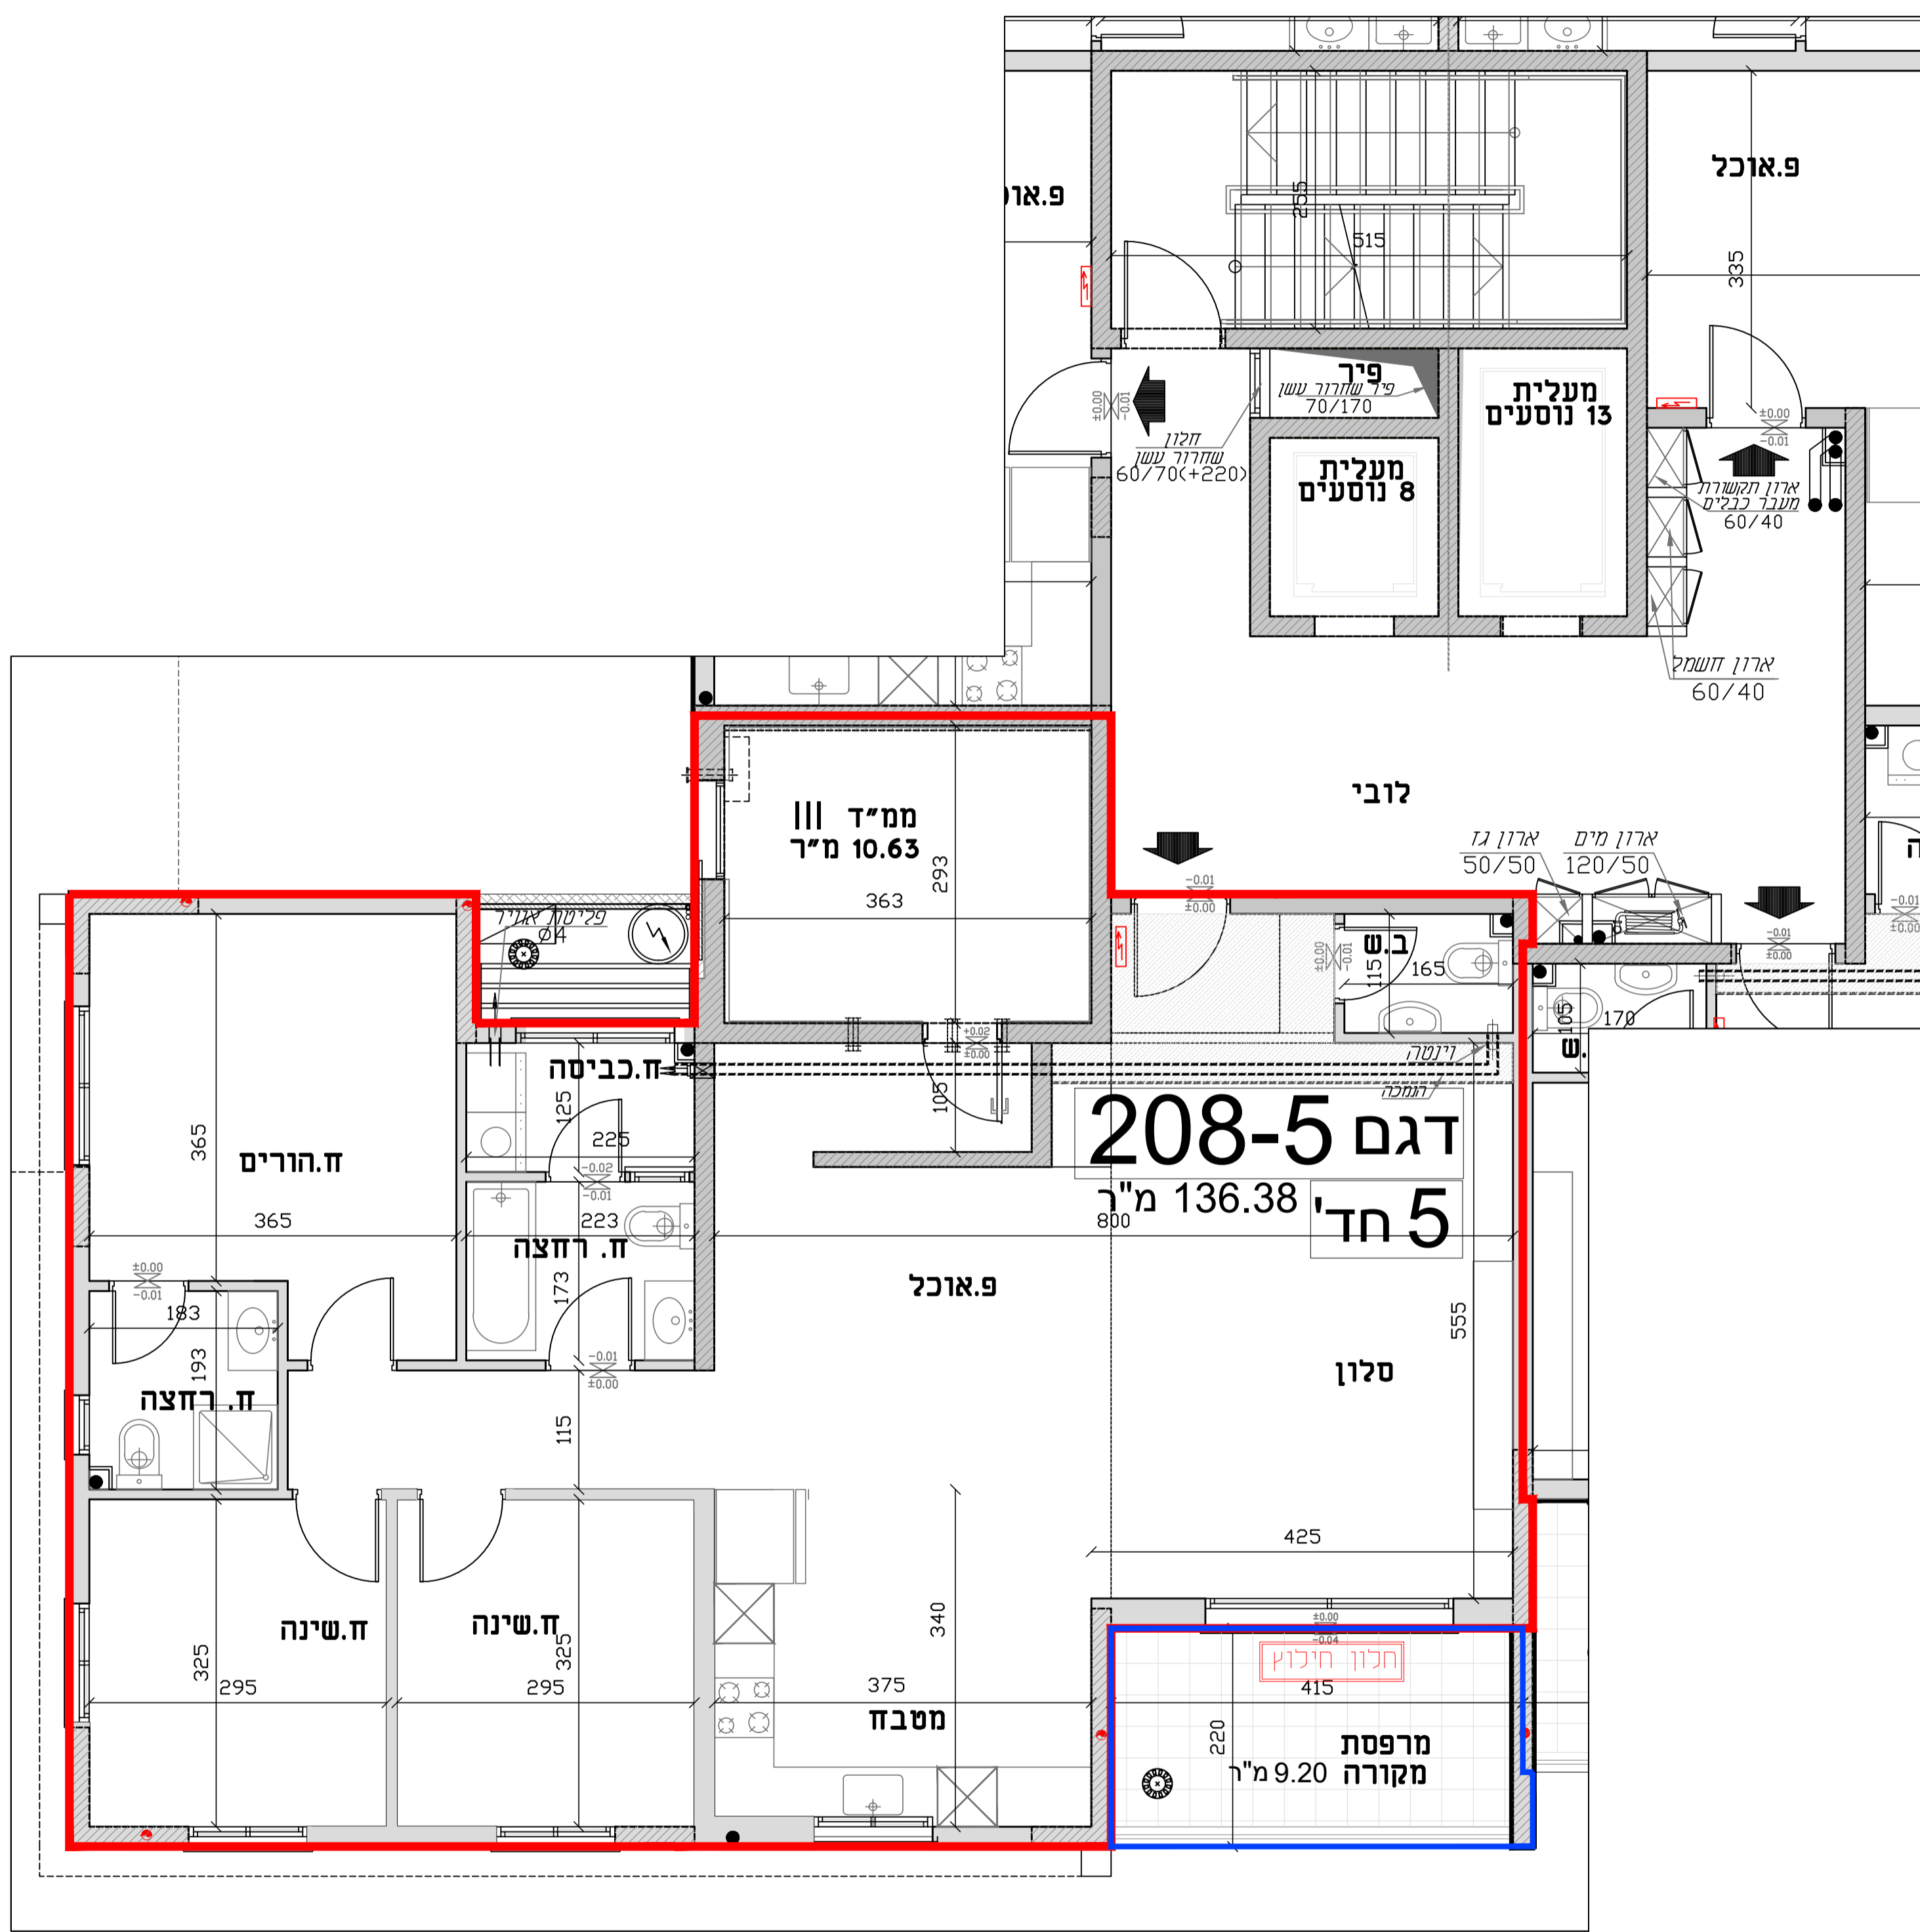

**תכנית קומה טיפוסית
קנ"מ 1:50**

