


**תכנית מכר
בניין 208
פרויקט
מול תבור נייצ'ר**



SHADAFNEH
נדלן | השקעות | ייזום

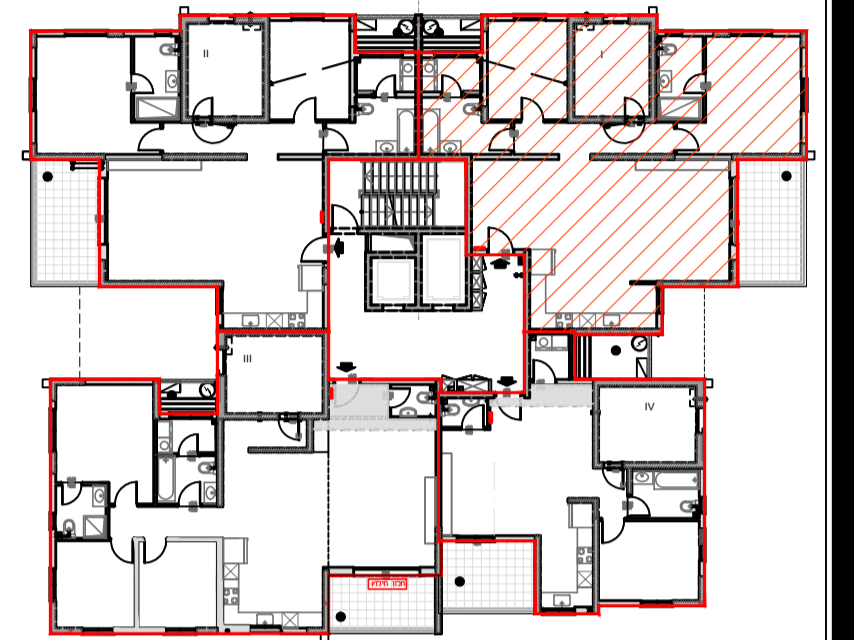

כל ותכניות והמפרטים המוצגים, מותנים בגבולות היתר
בניה מהוועדה המקומית ואישור מכון הבקרה.
ייחבנו שינויים והתאמות ככל שידרש לאזור תיאום מערכות,
ע"י הרשויות המוסמכות, המחכונים והרועצים השונים.
ראה רשימת הערות בגליון 1000 בתחילת חוברת המכר

קומה	מסלול	מסלול	קומה	מסלול	מסלול
FLOOR 0	A28	A27	FLOOR 0	A26	A25
FLOOR 1	A25	A24	FLOOR 1	A22	A19
FLOOR 2	A21	A20	FLOOR 2	A18	A15
FLOOR 3	A17	A16	FLOOR 3	A14	A11
FLOOR 4	A13	A12	FLOOR 4	A10	A7
FLOOR 5	A9	A8	FLOOR 5	A5	A2
FLOOR 6	A4	A3	FLOOR 6	A1	
FLOOR 7	A4	A3	FLOOR 7	A1	
FLOOR 8			FLOOR 8		

בניין-208


שטח	דירה	קומה
		קומה - 0
		קומה - 1
		קומה - 2
128.82	A8	קומה - 3
128.82	A12	קומה - 4
128.82	A16	קומה - 5
128.82	A20	קומה - 6
128.82	A24	קומה - 7
		קומה - 8

מקרה לסימנים בתכנית

	שטחי מפלס ריצוף		מיקום מוצע לארון חשמל דירתי
	מיקום מוצע למעבה מזגן		מיקום מוצע למקרר
	מיקום מוצע למתקן תמיית כביסה		מיקום מוצע לכיריים
	מיקום מוצע לדוד שמש/חשמל		מיקום מוצע לחכמת כביסה מייבש
	מיקום מוצע צינור מי נשול צנור ביוב/שפכים/אוויר		מיקום מוצע לחפסת יציאה לחפסת
	מיקום מוצע למטבח טיטן		מיקום מוצע לארון חשמל
	מיקום מוצע לפקוד העורף		מיקום מוצע לארון חשמל
	מיקום מוצע לפקוד האש		מיקום מוצע לארון חשמל
	מיקום מוצע לפקוד הקבוע		מיקום מוצע לארון חשמל

**תכנית דירה דגם 208-6
גיליון-06 1:50**

שם הרוכש	_____
מס' דירה	_____
מס' חניה	_____
תאריך	_____
חתימה	_____
חתימת המוכר:	

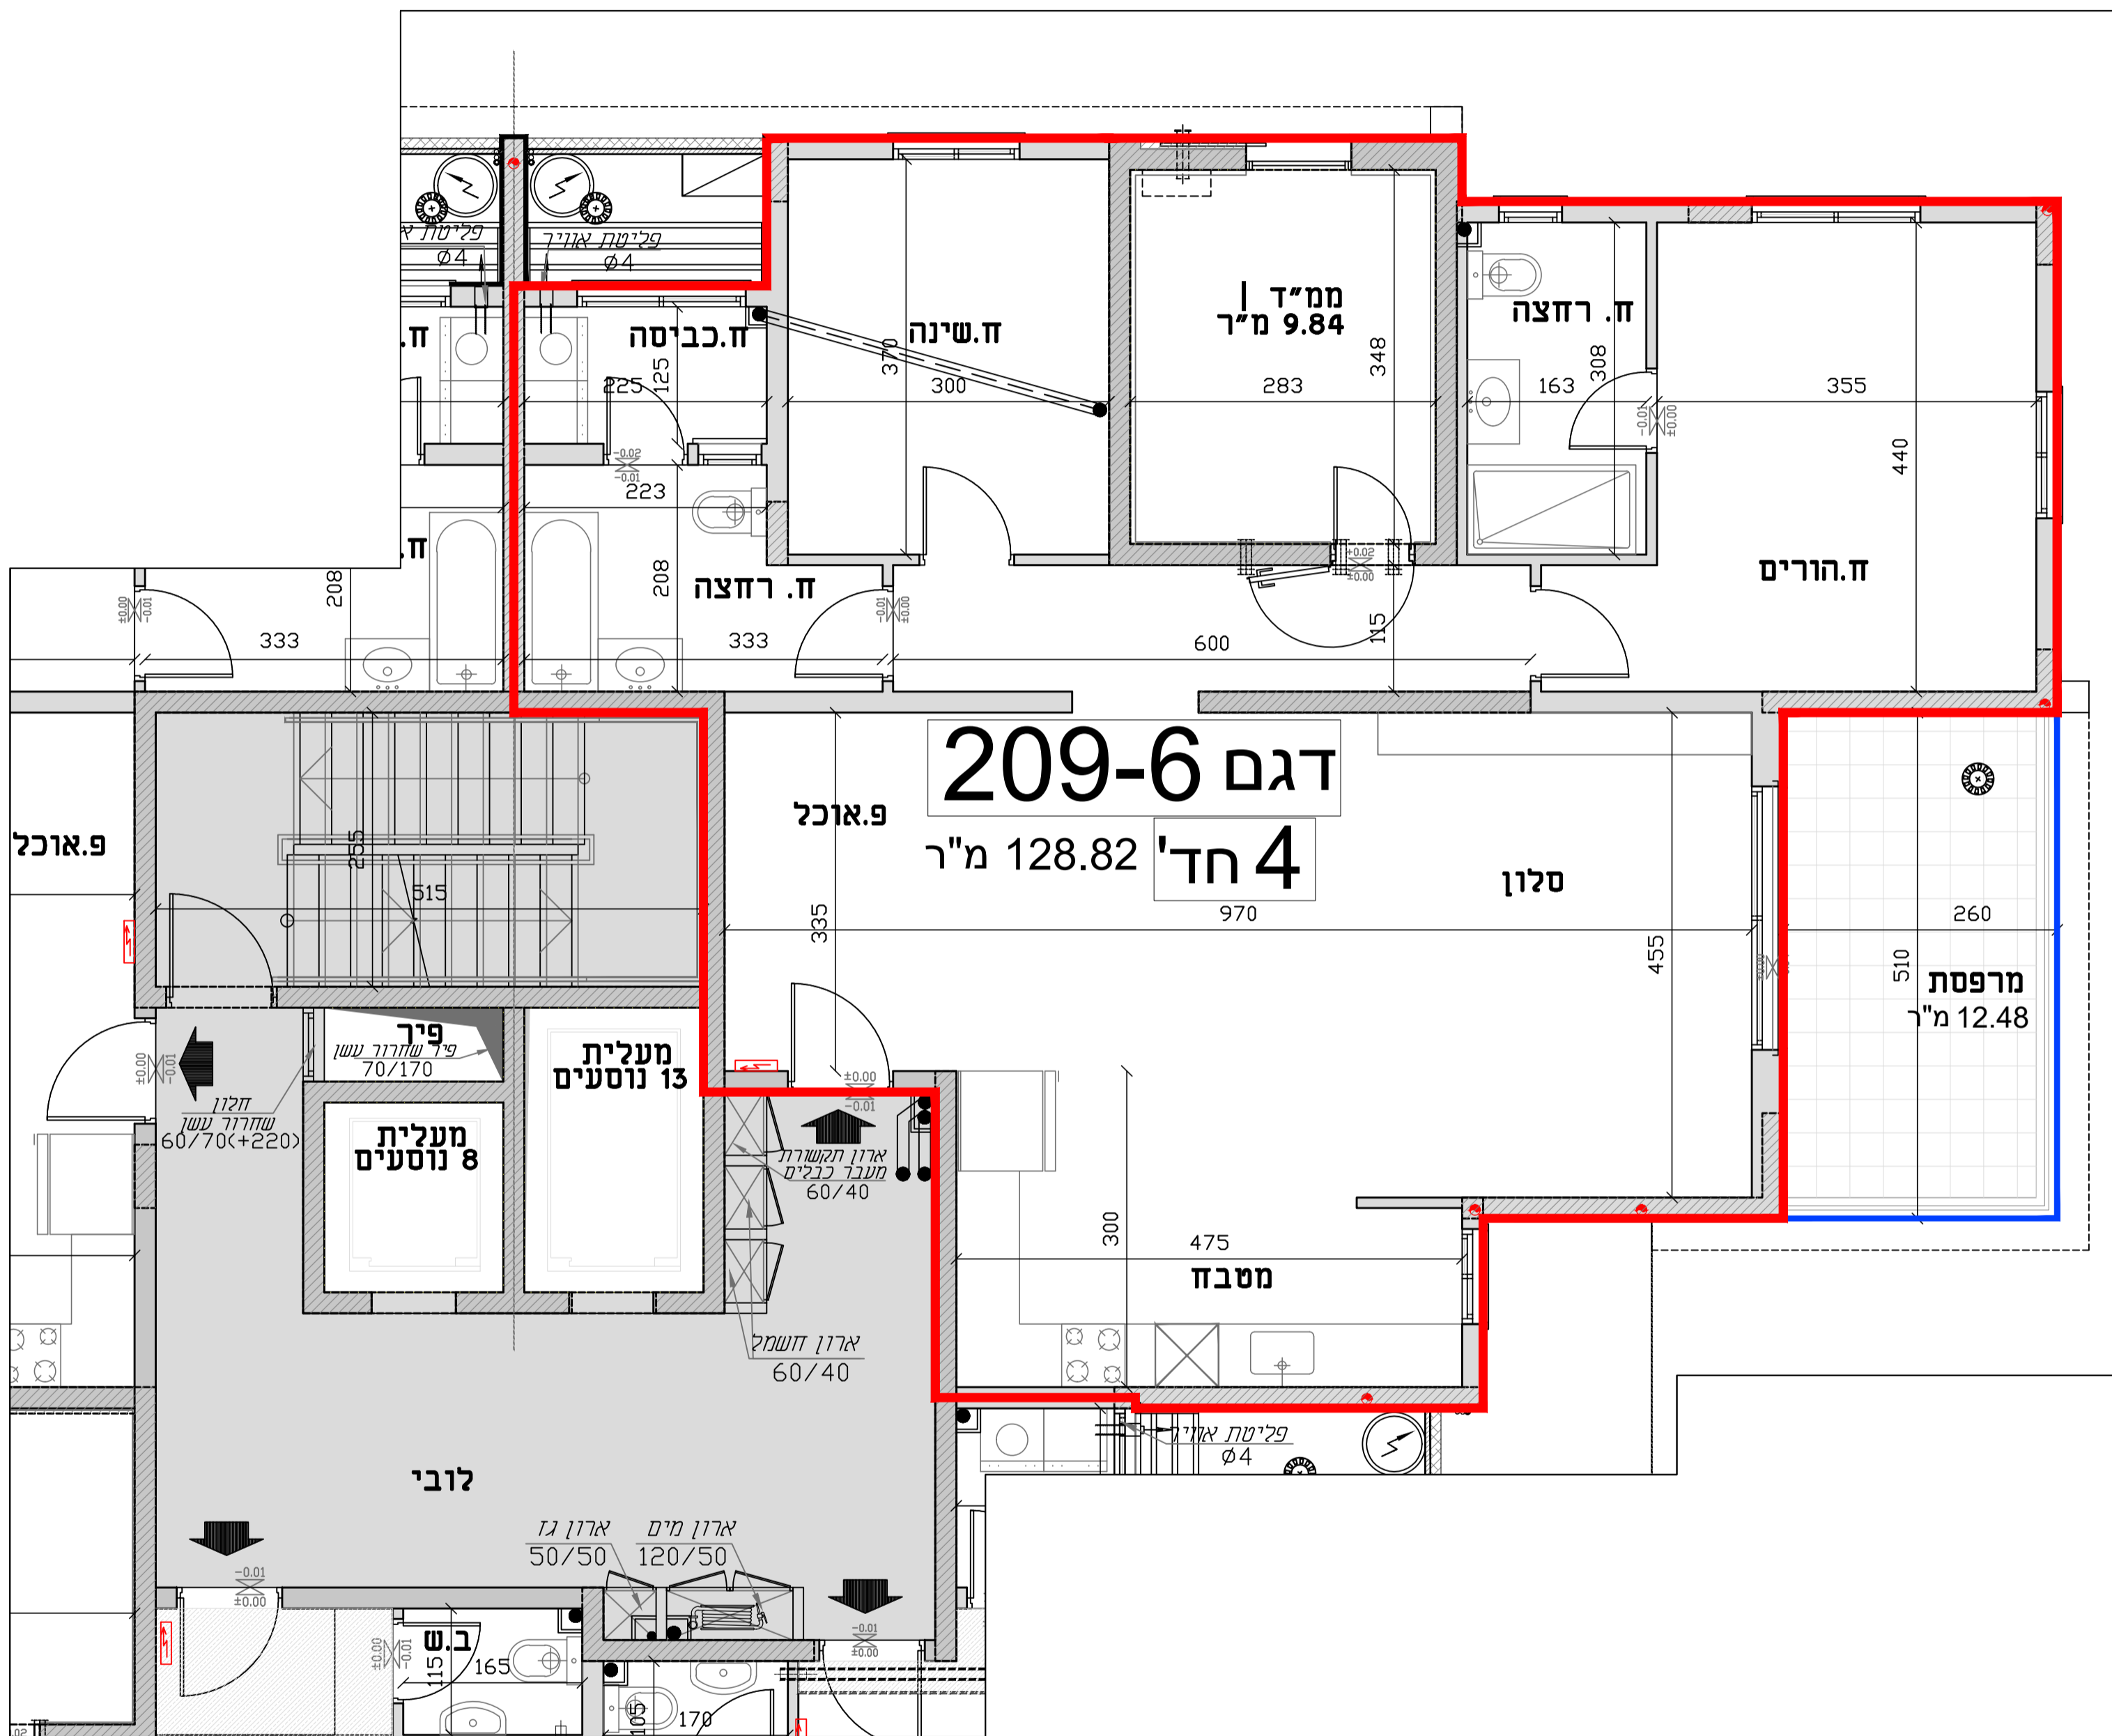

**תכנית קומה טיפוסית
קנ"מ 1:50**

