

**תכנית מכר
בניין 209
פרויקט
מול תבור נייצ'ר**



כל התכנית והפרטים המוצגים מותנים בכבלת רחוק
בניה חתומה ומקומית ואשרר מוכן הבקרה
ייגובו שינויים והתאמות ככל שידרשו לאחר תיאום מערכות
ע"י הרשות המוסמכת. המחירים והדמיים השונים
ראה רשימת הערות בגיליון מס'0 בתחילת חוברת המכר

B28	B26	B27	B23
B25	B25	B24	B23
B21	B18	B20	B18
B19	B16	B19	B18
B9	B10	B12	B11
B3	B4	B6	B5
B2	B1	B2	B1

בניין-209

קומה	דירה	שטח
קומה - 0		
קומה - 1		
קומה - 2	B4	184.36
קומה - 3		
קומה - 4		
קומה - 5		
קומה - 6		
קומה - 7		
קומה - 8		
קומה - 9		




מקרה לסימנים בתכנית

	שינוי פרטל ירידה		דרישות מוצג לארון חשמל ירידה
	דרישות מוצג למקור		דרישות מוצג למעבה חוג
	דרישות מוצג למחסן		דרישות מוצג לריינג
	דרישות מוצג לזכוכית כביה מרינג		דרישות מוצג לזכוכית ממשל
	דרישות מוצג לזכוכית לזכוכית ממשל		דרישות מוצג לזכוכית ממשל
	דרישות מוצג לזכוכית ממשל		דרישות מוצג לזכוכית ממשל
	דרישות מוצג לזכוכית ממשל		דרישות מוצג לזכוכית ממשל
**תכנית דירה דגם 209-3
גיליון- 03 1:50**

שם הרוכש	_____
מס' דירה	_____
מס' חזיה	_____
תאריך	_____
חתימה	_____
חתימת המוכר:	_____

**תכנית קומה- ב-ג
קנ"מ 1:50**

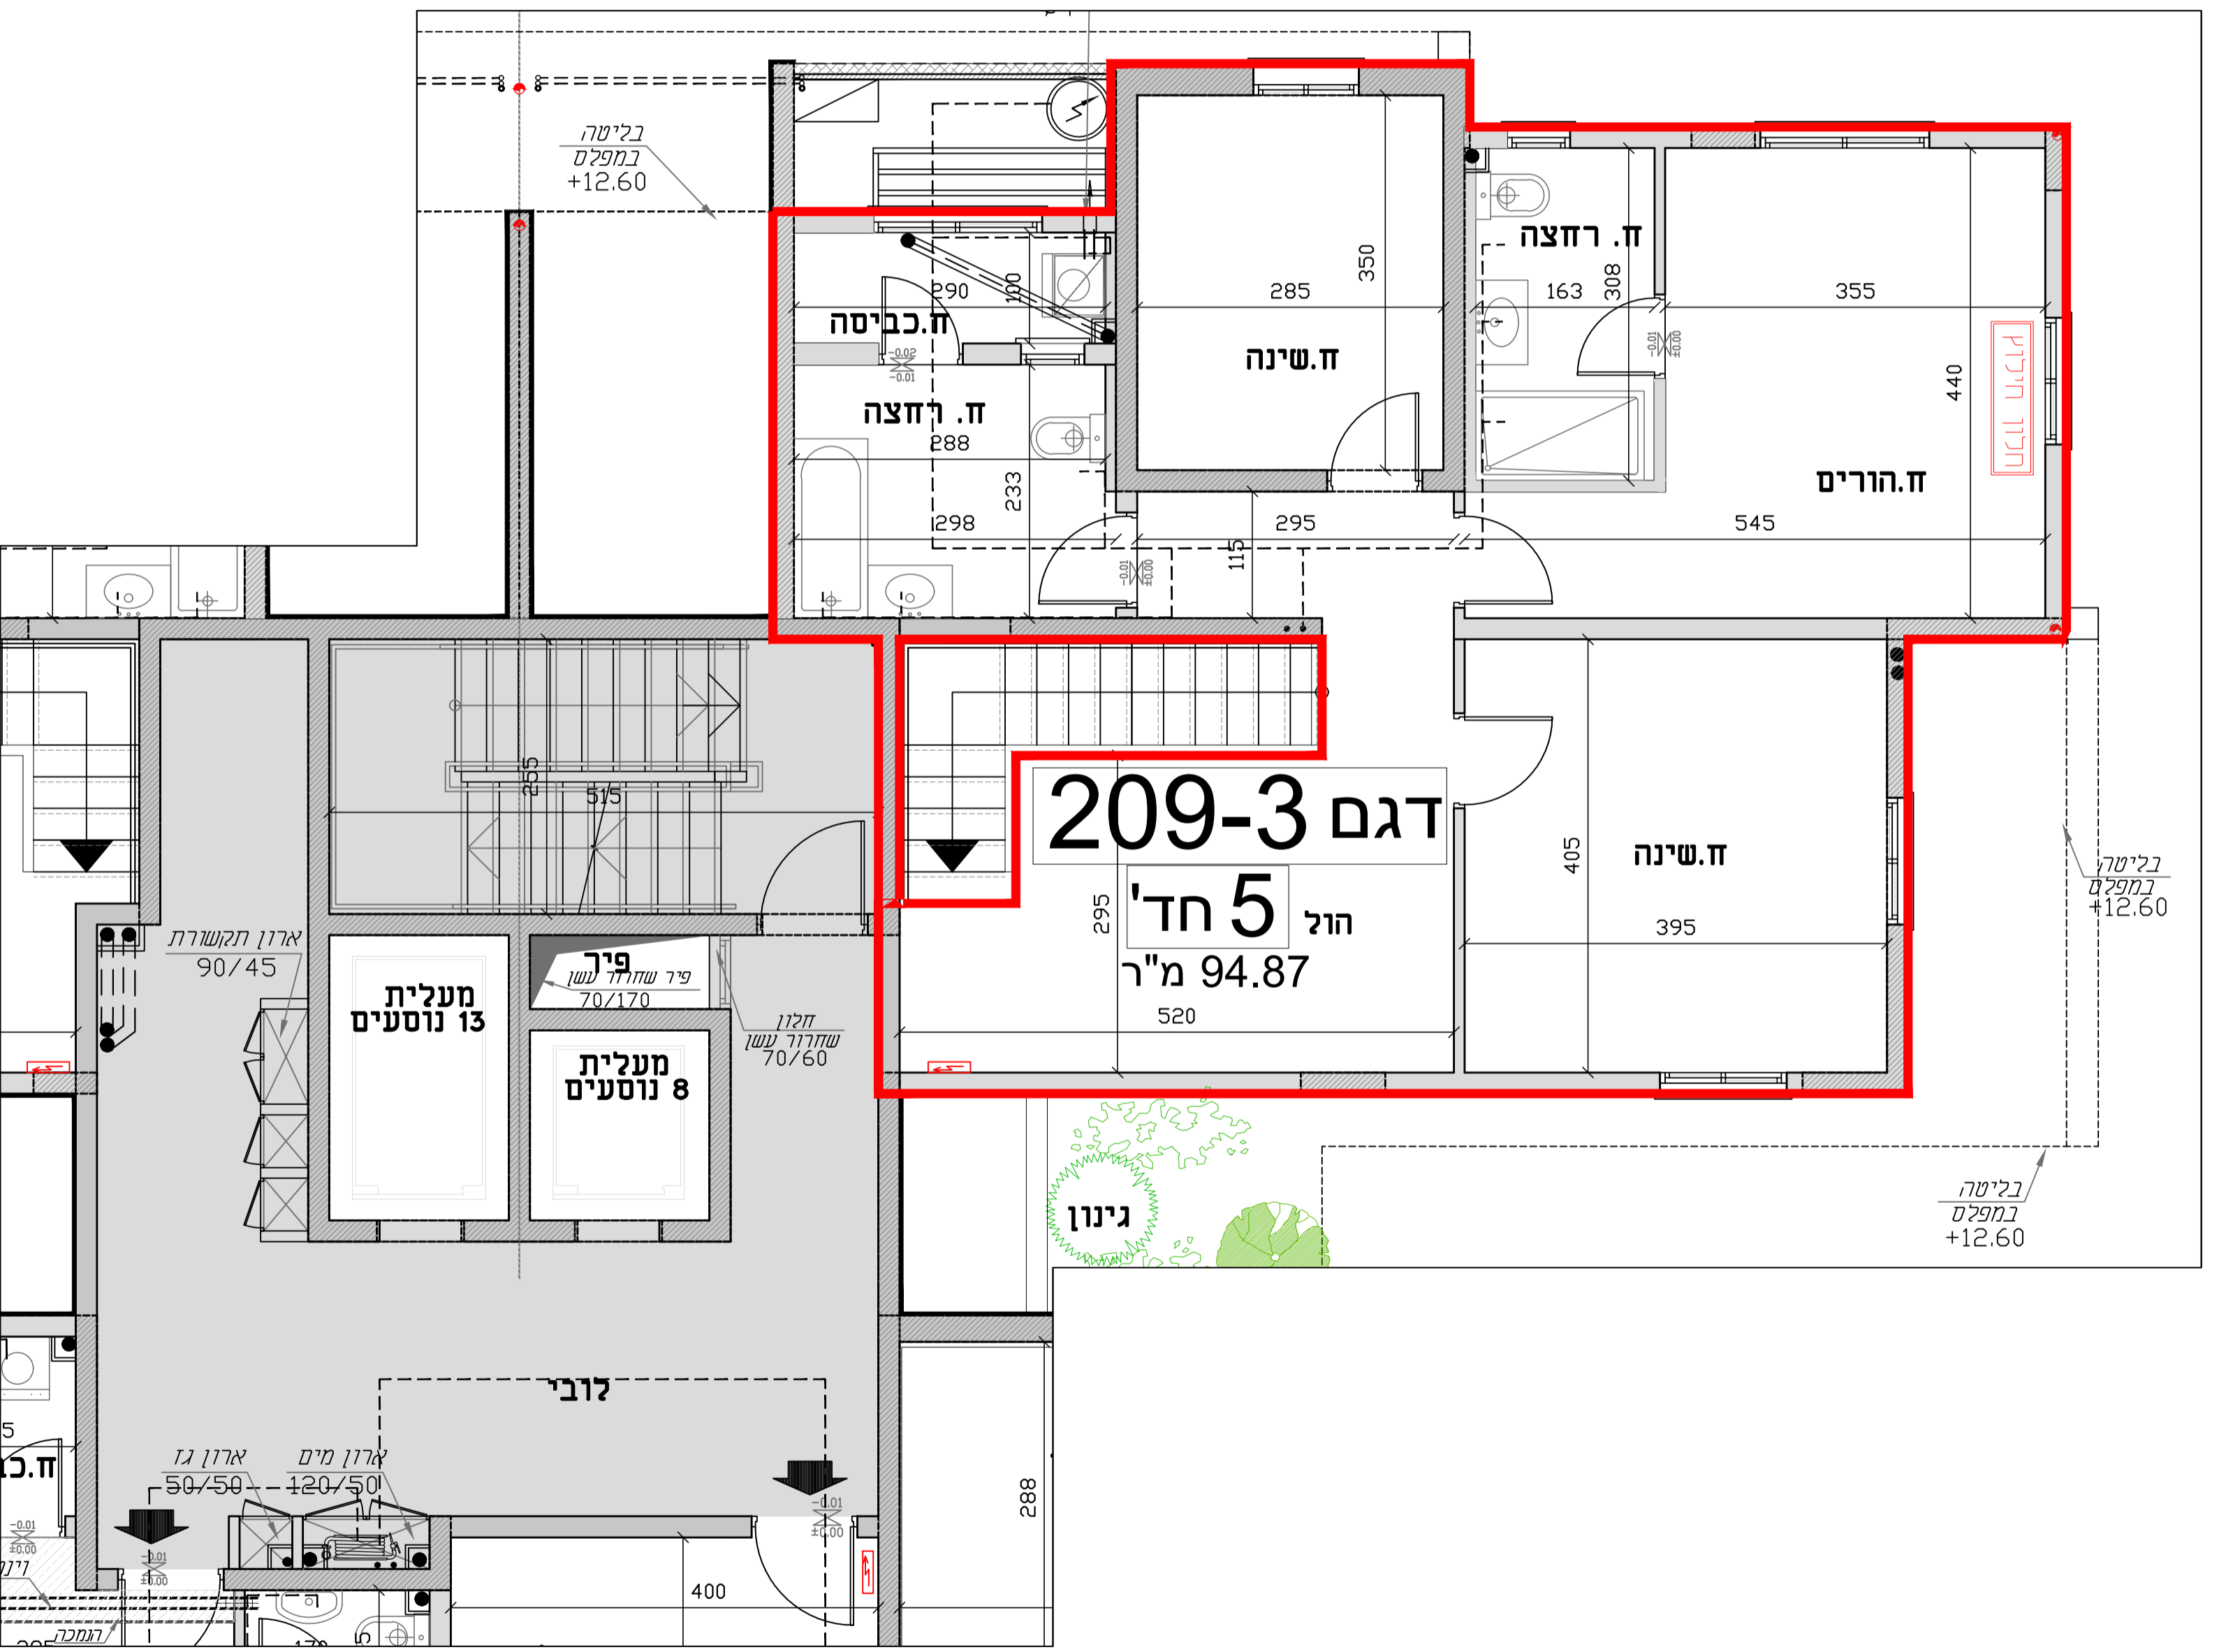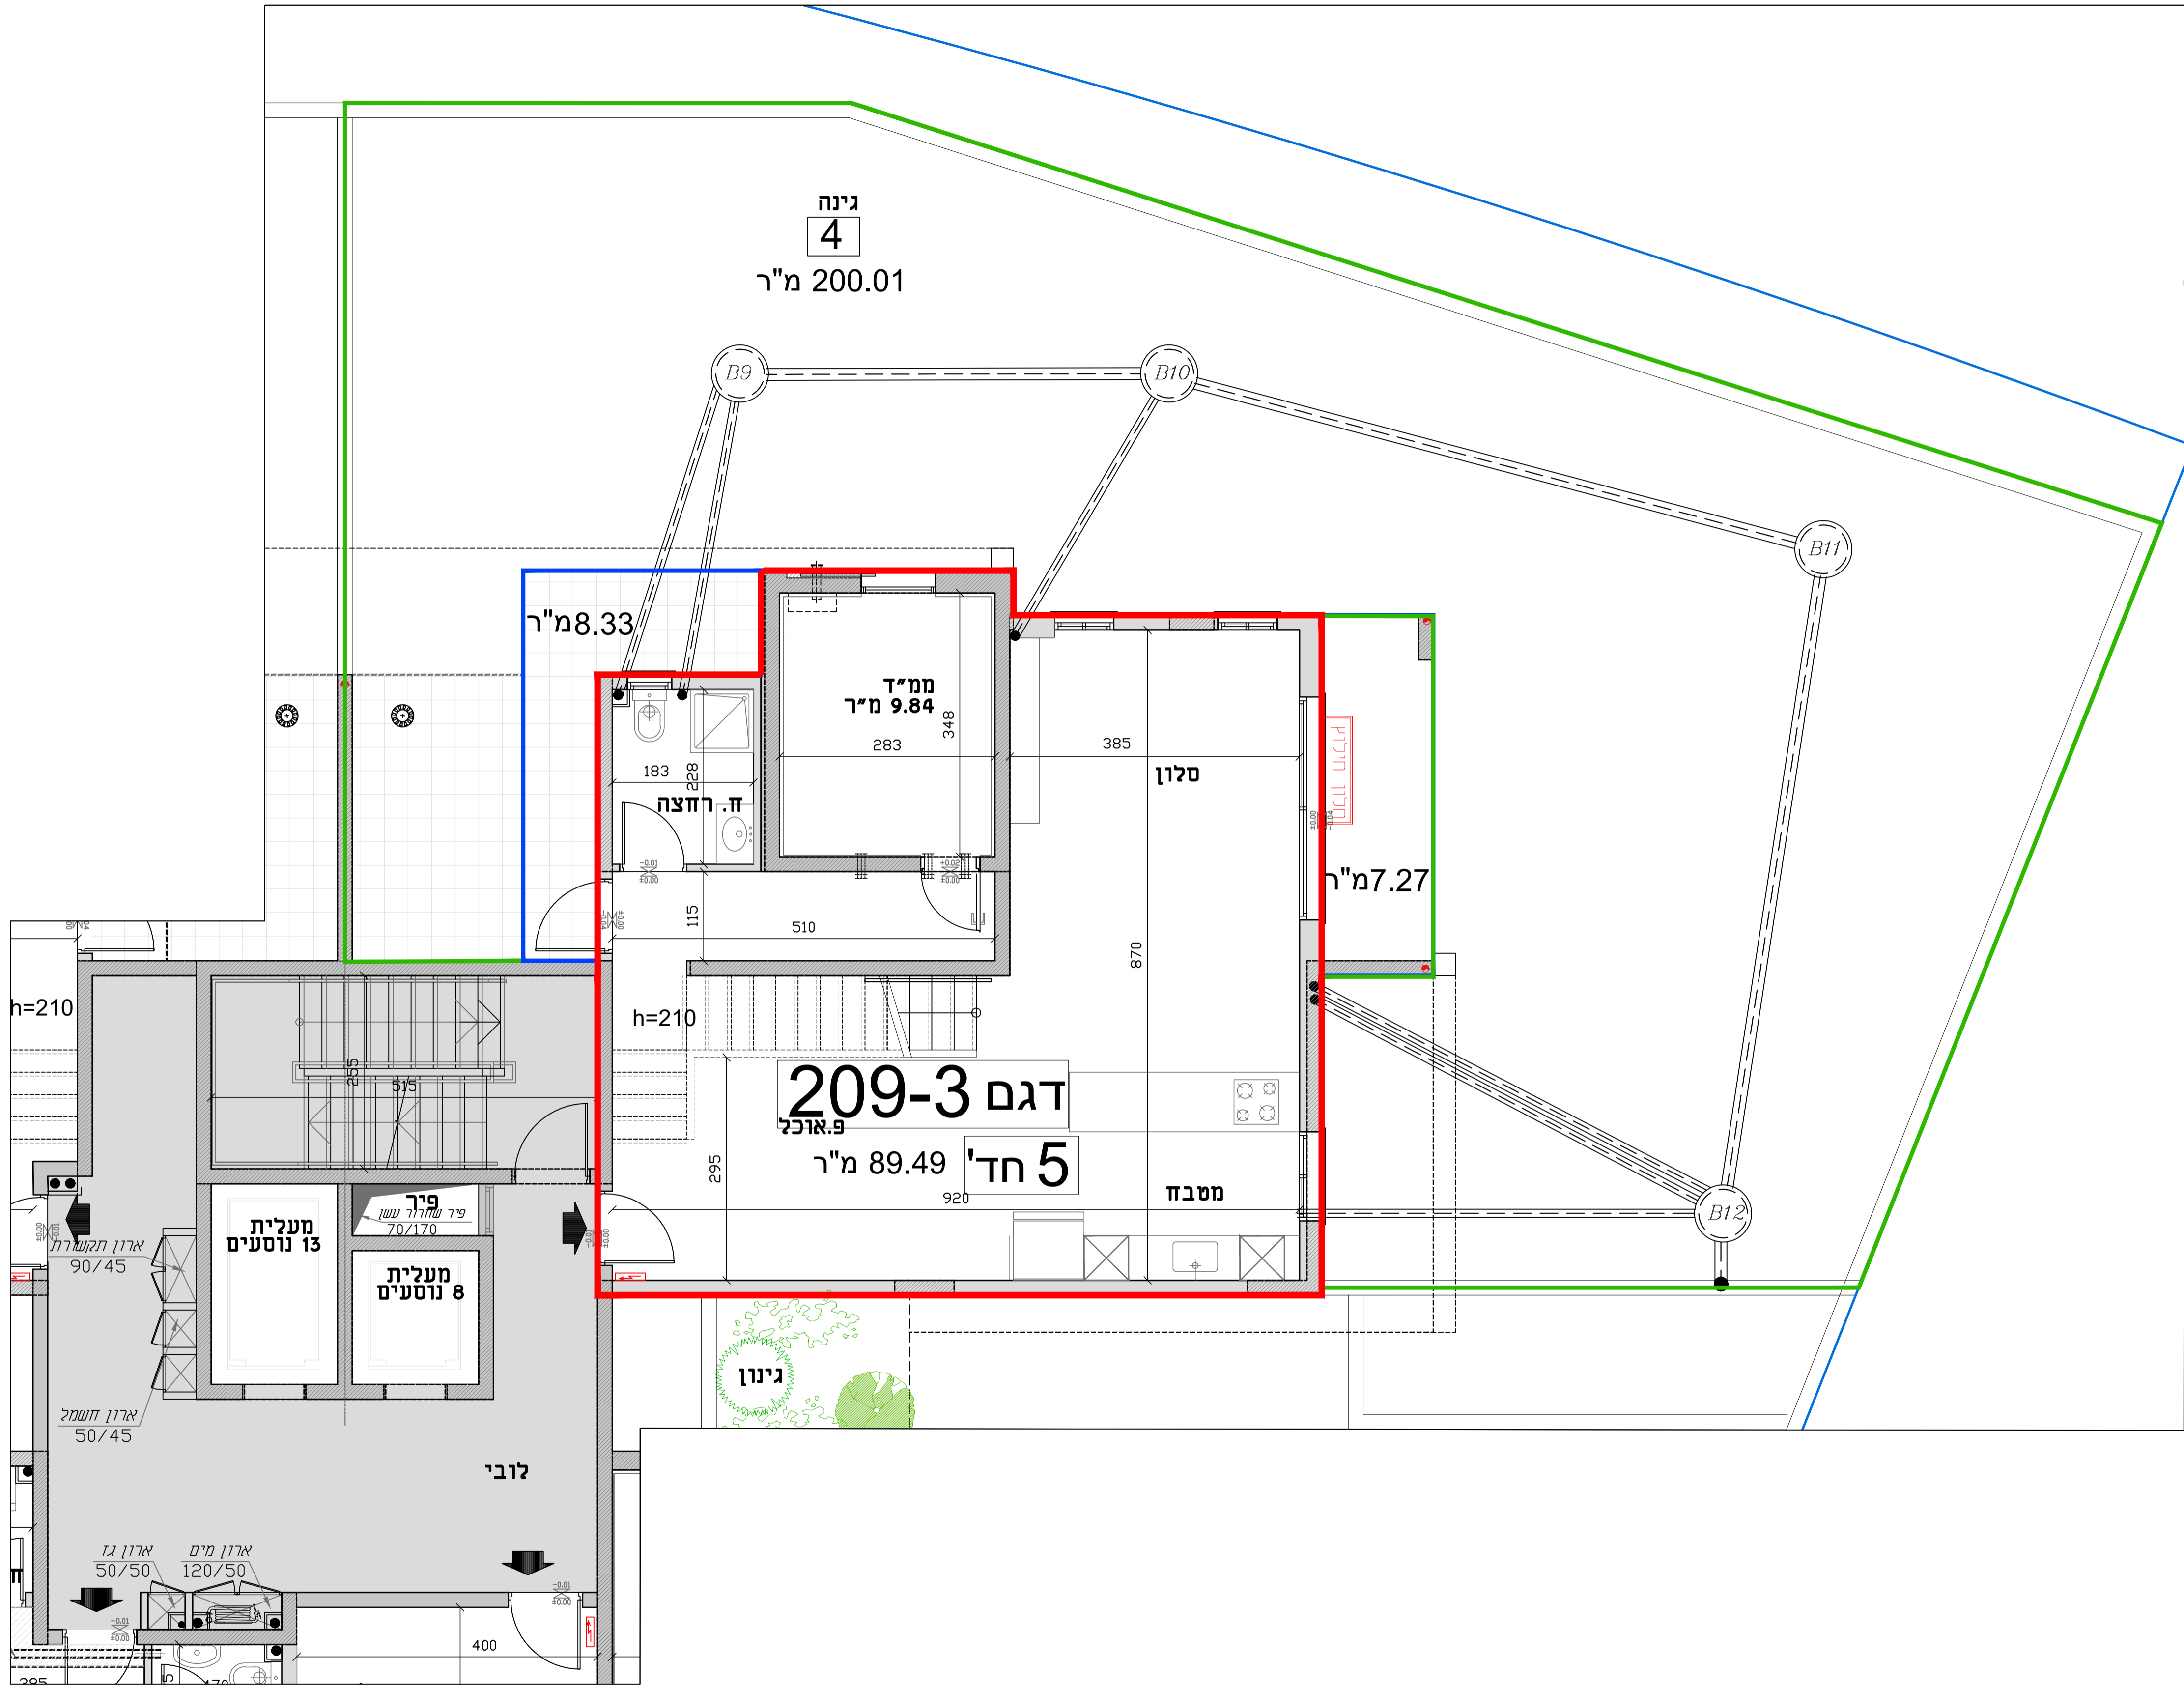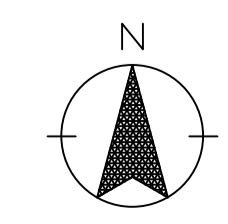

דגם 209-3
חוג 5 חד' 94.87 מ"ר