


תכנית מכר בניין 209 פרויקט מול תבור נייצ'ר



SHADAFNEH
נדלן | השקעות | ייזום

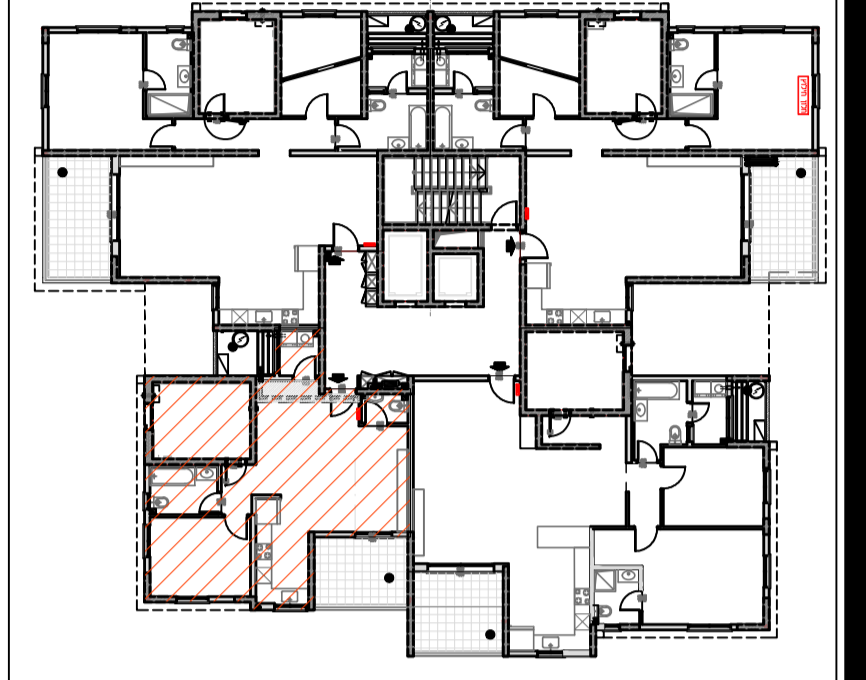

כל ותכנית והמפרטים המוצגים, מותנים בקבלת היתר בניה מרועדה המקומית ואישור מכון הבקרה. ייתכנו שינויים והתאמות ככל שידרשו לאחר תיאום מערכת, ע"י הרשויות המוסמכות, המחכמים והרועצים השונים. ראה רשימת הערות בגליון 1000 בתחילת חוברת המכר.

קומה	דירה	שטח
0		
1	B2	80.25
2	B6	79.69
3	B8	79.69
4	B12	79.50
5	B16	79.50
6	B20	79.50
7	B24	79.50
8	B27	80.06
9		

בניין 209


קומה	דירה	שטח
קומה - 0		
קומה - 1	B2	80.25
קומה - 2	B6	79.69
קומה - 3	B8	79.69
קומה - 4	B12	79.50
קומה - 5	B16	79.50
קומה - 6	B20	79.50
קומה - 7	B24	79.50
קומה - 8	B27	80.06
קומה - 9		

סקרה לסימנים בתכנית

	שנוי מפלס ריצוף		מיקום מצע לארון חשמל דירתי
	מיקום מצע למעבה חוגן		מיקום מצע למקרר
	מיקום מצע לחמקו		מיקום מצע לכיריים
	מיקום מצע לכביסה		מיקום מצע למכונת כביסה מייבש
	מיקום מצע לדוד שמש/חשמל		מיקום מצע צינור מי שטח
	מיקום מצע צינור ארורה		מיקום מצע למטבח
	מיקום מצע למטבח		מיקום מצע למטבח
	מיקום מצע למטבח		מיקום מצע למטבח
	מיקום מצע למטבח		מיקום מצע למטבח
	מיקום מצע למטבח		מיקום מצע למטבח

תכנית דירה דגם 209-4 גיליון 04 1:50

שם הרוכש	_____
מס' דירה	_____
מס' חניה	מחסן _____
תאריך	_____
חתימה	_____
חתימת המוכר:	

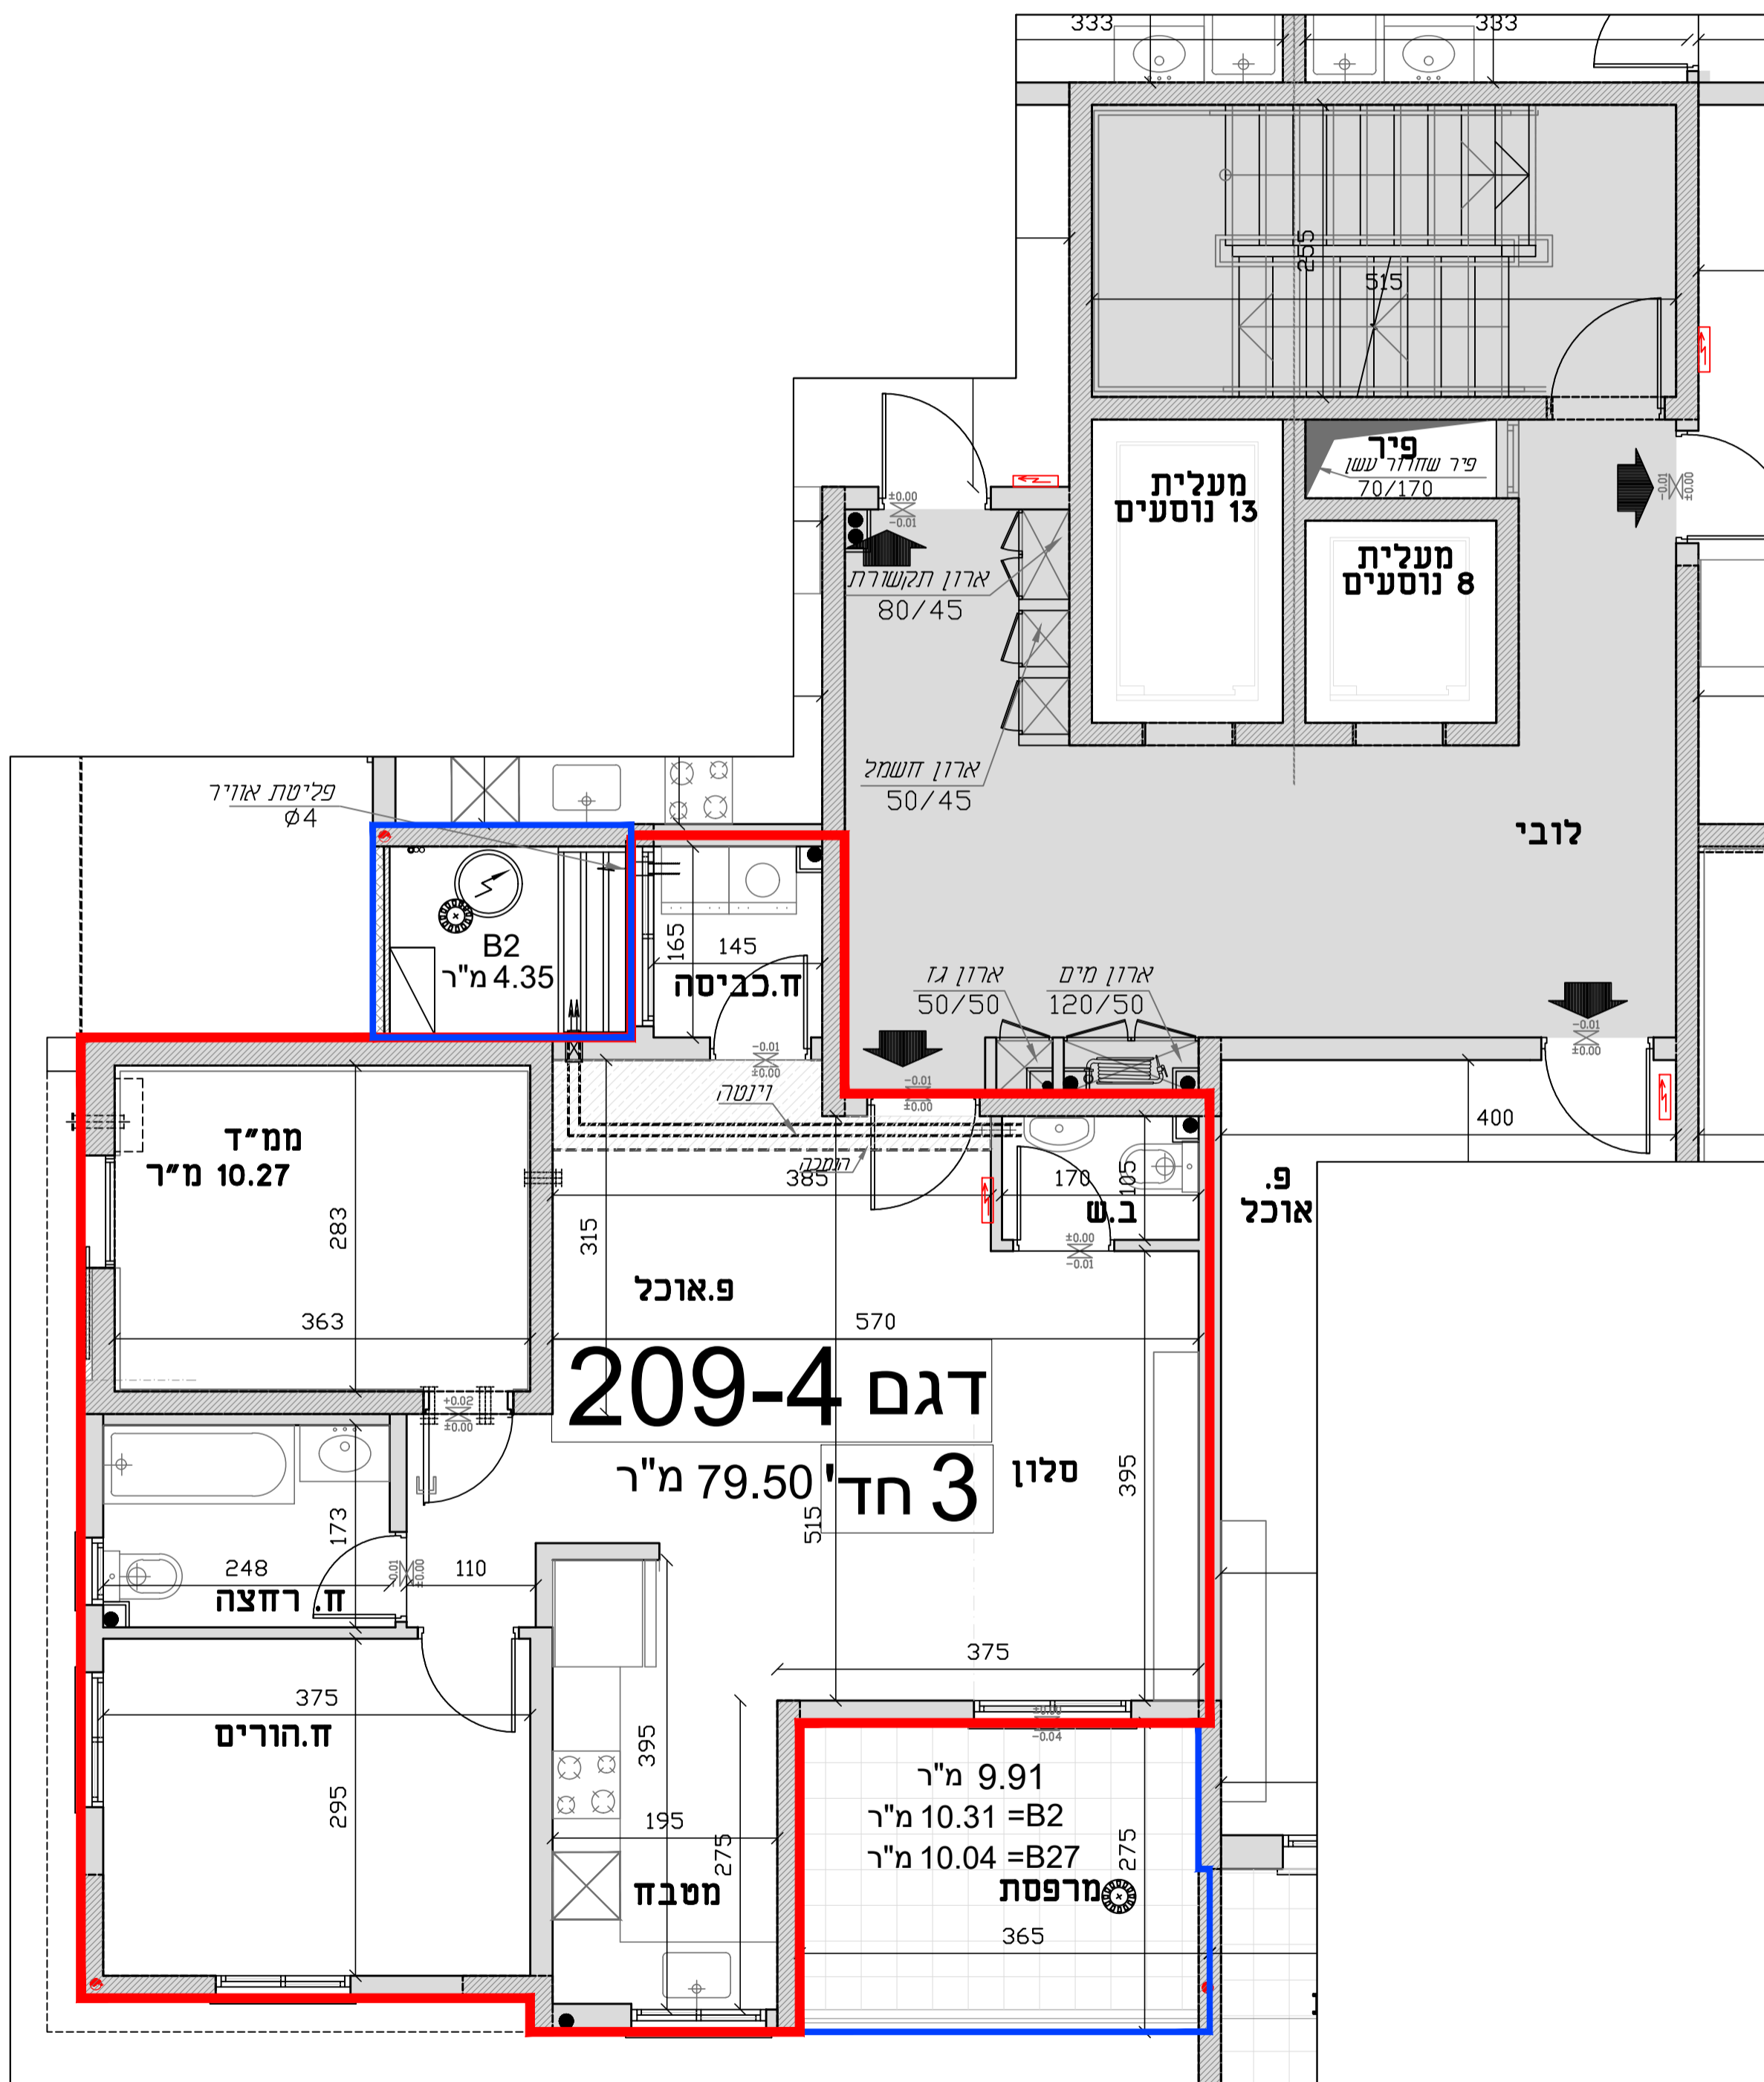

תכנית קומה טיפוסית קנ"מ 1:50

