


**תכנית מכר  
בניין 209  
פרויקט  
מול תבור נייצ'ר**

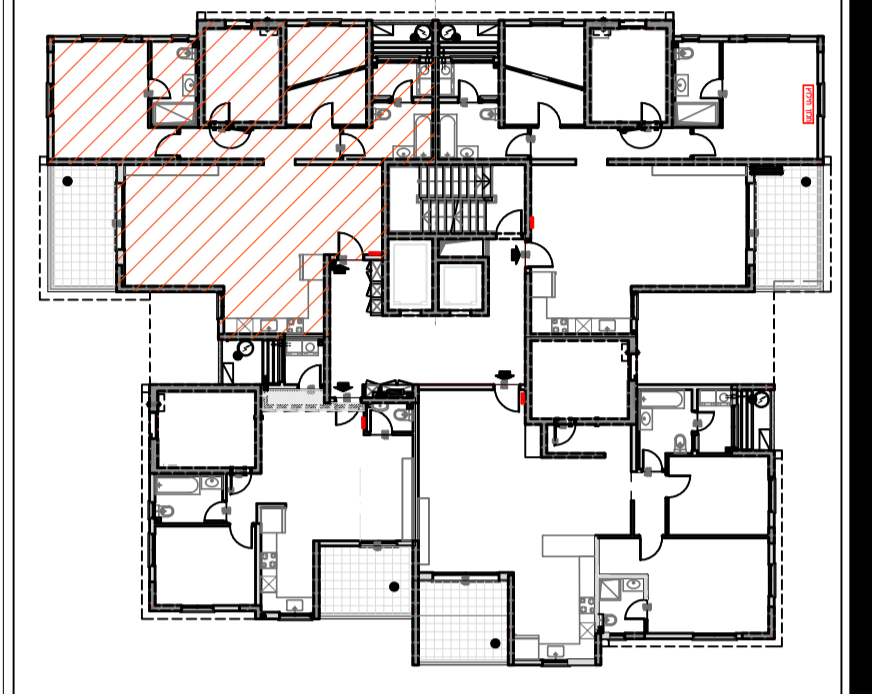

• כל התכניות והמפרטים המוצגים, מותגים, בקבלת היתר בניה מהוועדה המקומית ואישור מכון הבקרה ייתכנו שינויים והתאמות ככל שידרש לאחר תיאום מערכת, ע"י הרשויות המוסמכות, המתכננים והיועצים השונים.  
• ראה רשימת הערות בגיליון מס' 1000 בתחילת חוברת המכר

9	B26	B26	F1,000	8	B27	B27	F1,000
8	B25	B25	F1,000	7	B24	B23	F1,000
7	B21	B22	F1,000	6	B20	B19	F1,000
6	B17	B18	F1,000	5	B16	B15	F1,000
5	B13	B14	F1,000	4	B12	B11	F1,000
4	B9	B10	F1,000	3	B8	B7	F1,000
3	B3	B4	F1,000	2	B6	B5	F1,000
2	B3	B4	F1,000	1	B2	B1	F1,000
1	B3	B4	F1,000	0	B2	B1	F1,000

**בניין 209-**

קומה	דירה	שטח
קומה - 0		
קומה - 1		
קומה - 2		
קומה - 3		
קומה - 4	B9	127.02
קומה - 5	B13	127.02
קומה - 6	B17	127.02
קומה - 7	B21	127.02
קומה - 8	B25	127.02
קומה - 9		


**סקרה לסימונים בתכנית**

	שנייה מפלס ריצוף		מיקום מוצע לארון חשמל דירתי
	מיקום מוצע למעבה מזגן		מיקום מוצע למקרר
	מיקום מוצע למתקן תליית כביסה		מיקום מוצע לכיריים
	מיקום מוצע לדוד שמש/חשמל		מיקום מוצע למכונת כביסה מייבג-מייבג
	מיקום מוצע צינור מי נשם/צנור בידוד/צינור ארזון		צינור מוצע לצינור ארזון
	מיקום מוצע לצינור כלי טיוב		שולחן בקיר מייז-דבנה לארזון וסוף
	לפי תקנות פקודת העירייה		תחנית לפי פקודת העירייה
	חלון חילוק לכיבוי אש		חוזר מאוורר בונטה
	חלון חילוק		(ש"ו לחסום בסורג קבוע)

**תכנית דירה דגם 209-6  
גיליון 06 1:50**

שם הרוכש	_____
מס' דירה	_____
מס' חניה	_____
תאריך	_____
חותמת	_____

חותמת המוכר:

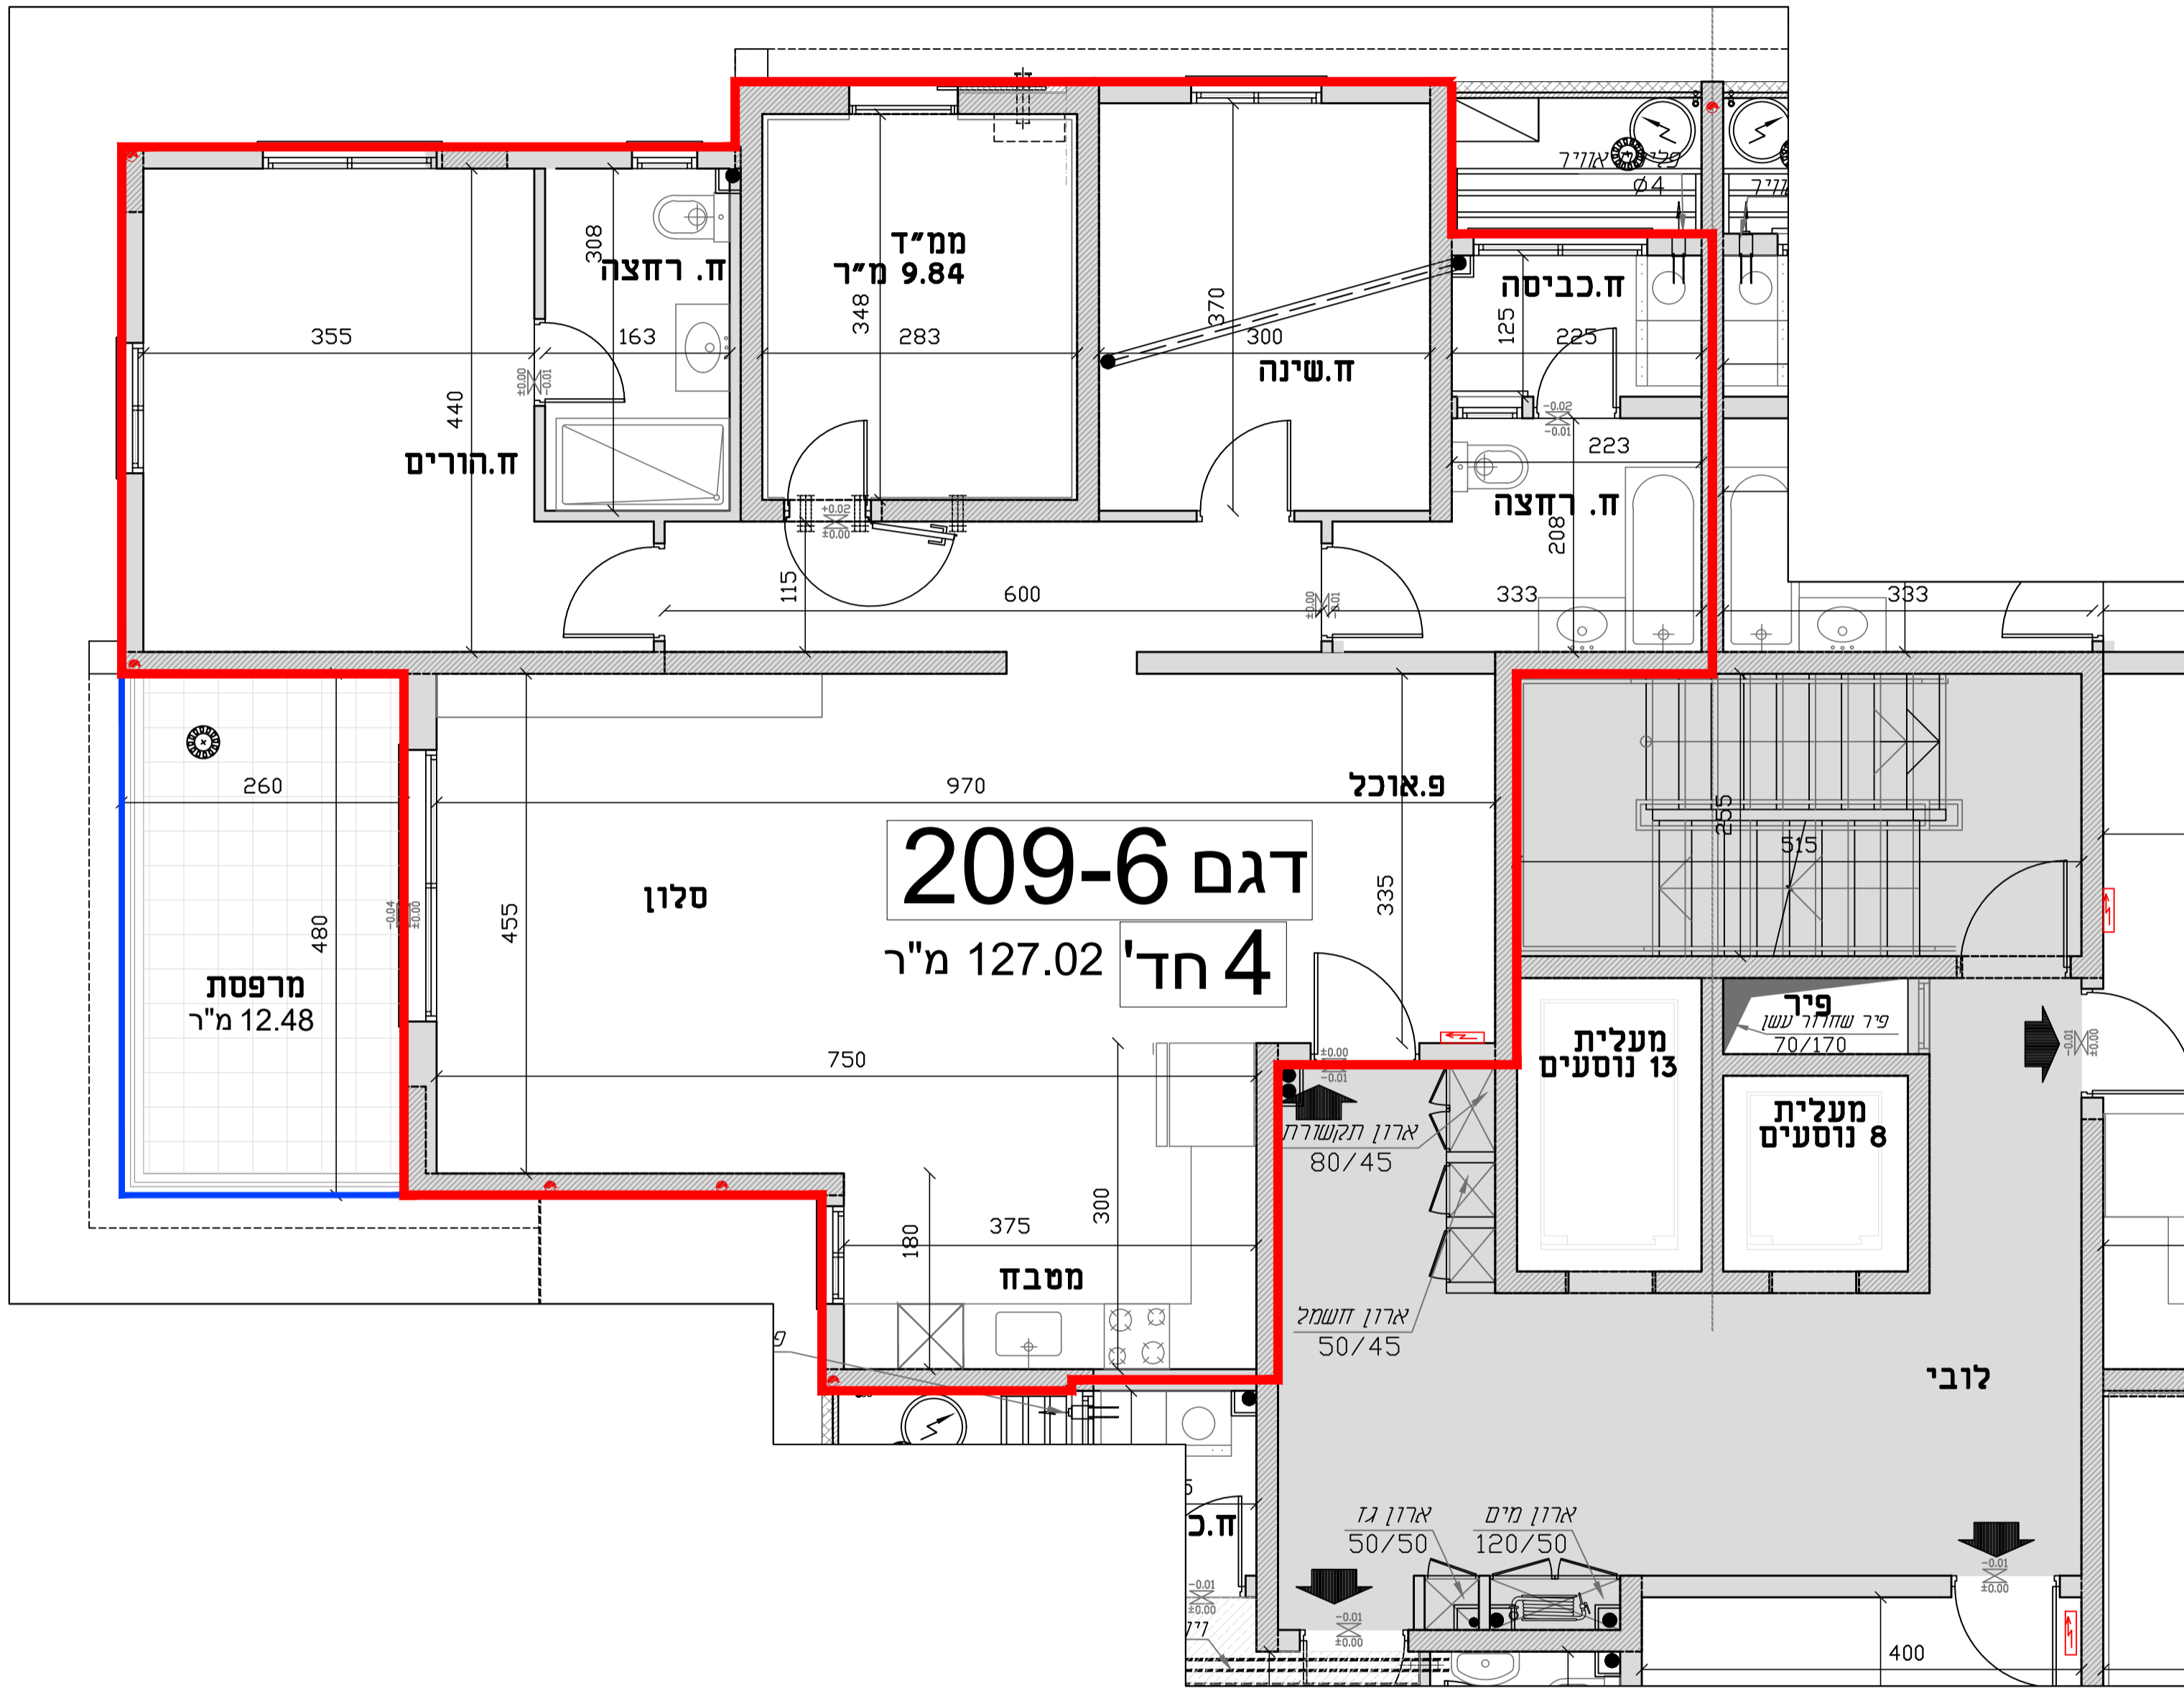

**דגם 209-6  
4 חד' 127.02 מ"ר**

**תכנית קומה טיפוסית  
קני"מ 1:50**

