


**תכנית מכר
בניין 209
פרויקט
מול תבור נייצ'ר**



SHADAFNEH
נדלן | השקעות | ייזום

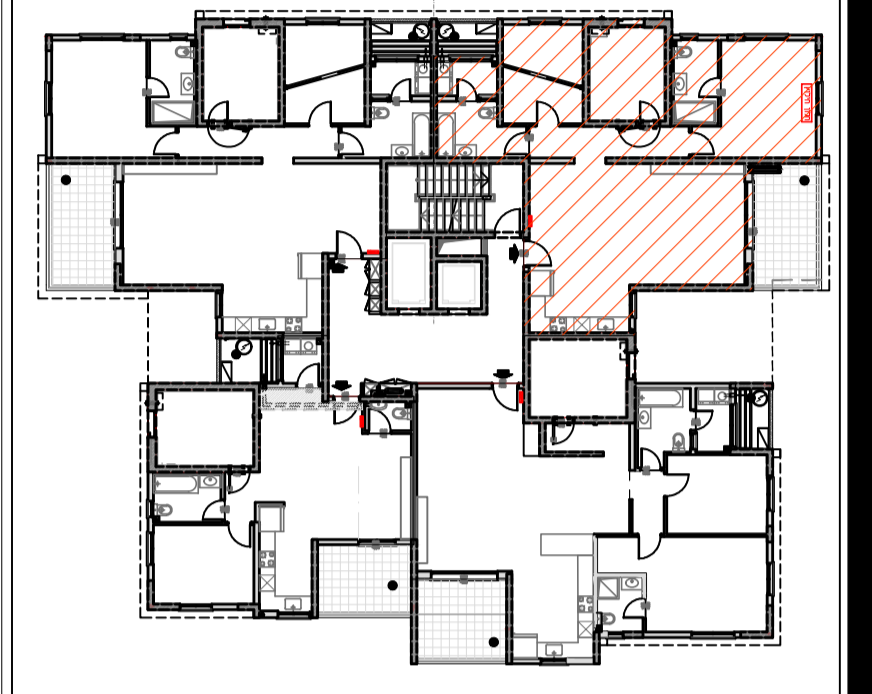

• כל התכניות והמפרטים המוצגים, מותגים בקבלת היתר בניה מהוועדה המקומית ואשר מוכן הבקרה ייתכנו שינויים והתאמות ככל שידרש לאורך תיאום מערכות, ע"י הרשויות המוסמכות, המהכוננים והיועצים הרגומים.
• ראה רשימת הערות בגליון סט 07 בתחילת חוברת המכר

| קומה | מסלול | מסלול | קומה | מסלול | מסלול |
|------|-------|-------|------|-------|-------|
| 9 | B28 | B26 | 8 | B27 | B23 |
| 8 | B25 | B26 | 7 | B24 | B23 |
| 7 | B21 | B22 | 6 | B20 | B19 |
| 6 | B17 | B18 | 5 | B16 | B15 |
| 5 | B13 | B14 | 4 | B12 | B11 |
| 4 | B9 | B10 | 3 | B8 | B7 |
| 3 | B3 | B4 | 2 | B6 | B5 |
| 2 | B3 | B4 | 1 | B2 | B1 |
| 1 | | | 0 | | |

בניין 209-7


| קומה | דירה | שטח |
|----------|------|--------|
| קומה - 0 | | |
| קומה - 1 | | |
| קומה - 2 | | |
| קומה - 3 | | |
| קומה - 4 | B10 | 121.75 |
| קומה - 5 | B14 | 121.75 |
| קומה - 6 | B18 | 121.75 |
| קומה - 7 | B22 | 121.75 |
| קומה - 8 | | |
| קומה - 9 | | |

מקרה לסימנים בתכנית

| | | | |
|--|--|--|-------------------------|
| | שטי מכלס ריצוף | | שטי חשמל דירתי |
| | מיקום מוצע למעבה מזגן | | מיקום מוצע למקרר |
| | מיקום מוצע למתקן תמיית כביסה | | מיקום מוצע לכיריים |
| | מיקום מוצע לדוד שמש/חשמל | | מיקום מוצע לכביסה/מייבש |
| | מיקום מוצע צינור מי נשם/צנור ריב/צינור אחר | | מיקום מוצע לחדר רחצה |
| | מיקום מוצע למתקן סינון לפי תקנות פיקוד העירייה | | מיקום מוצע לחדר רחצה |
| | מיקום מוצע לחדר רחצה | | מיקום מוצע לחדר רחצה |
| | מיקום מוצע לחדר רחצה | | מיקום מוצע לחדר רחצה |

**תכנית דירה דגם 209-7-07
גיליון - 07
1:50**

| | |
|--------------|-------|
| שם הרוכש | _____ |
| מס' דירה | _____ |
| מס' חניה | _____ |
| תאריך | _____ |
| חתימה | _____ |
| חתימת המוכר: | |

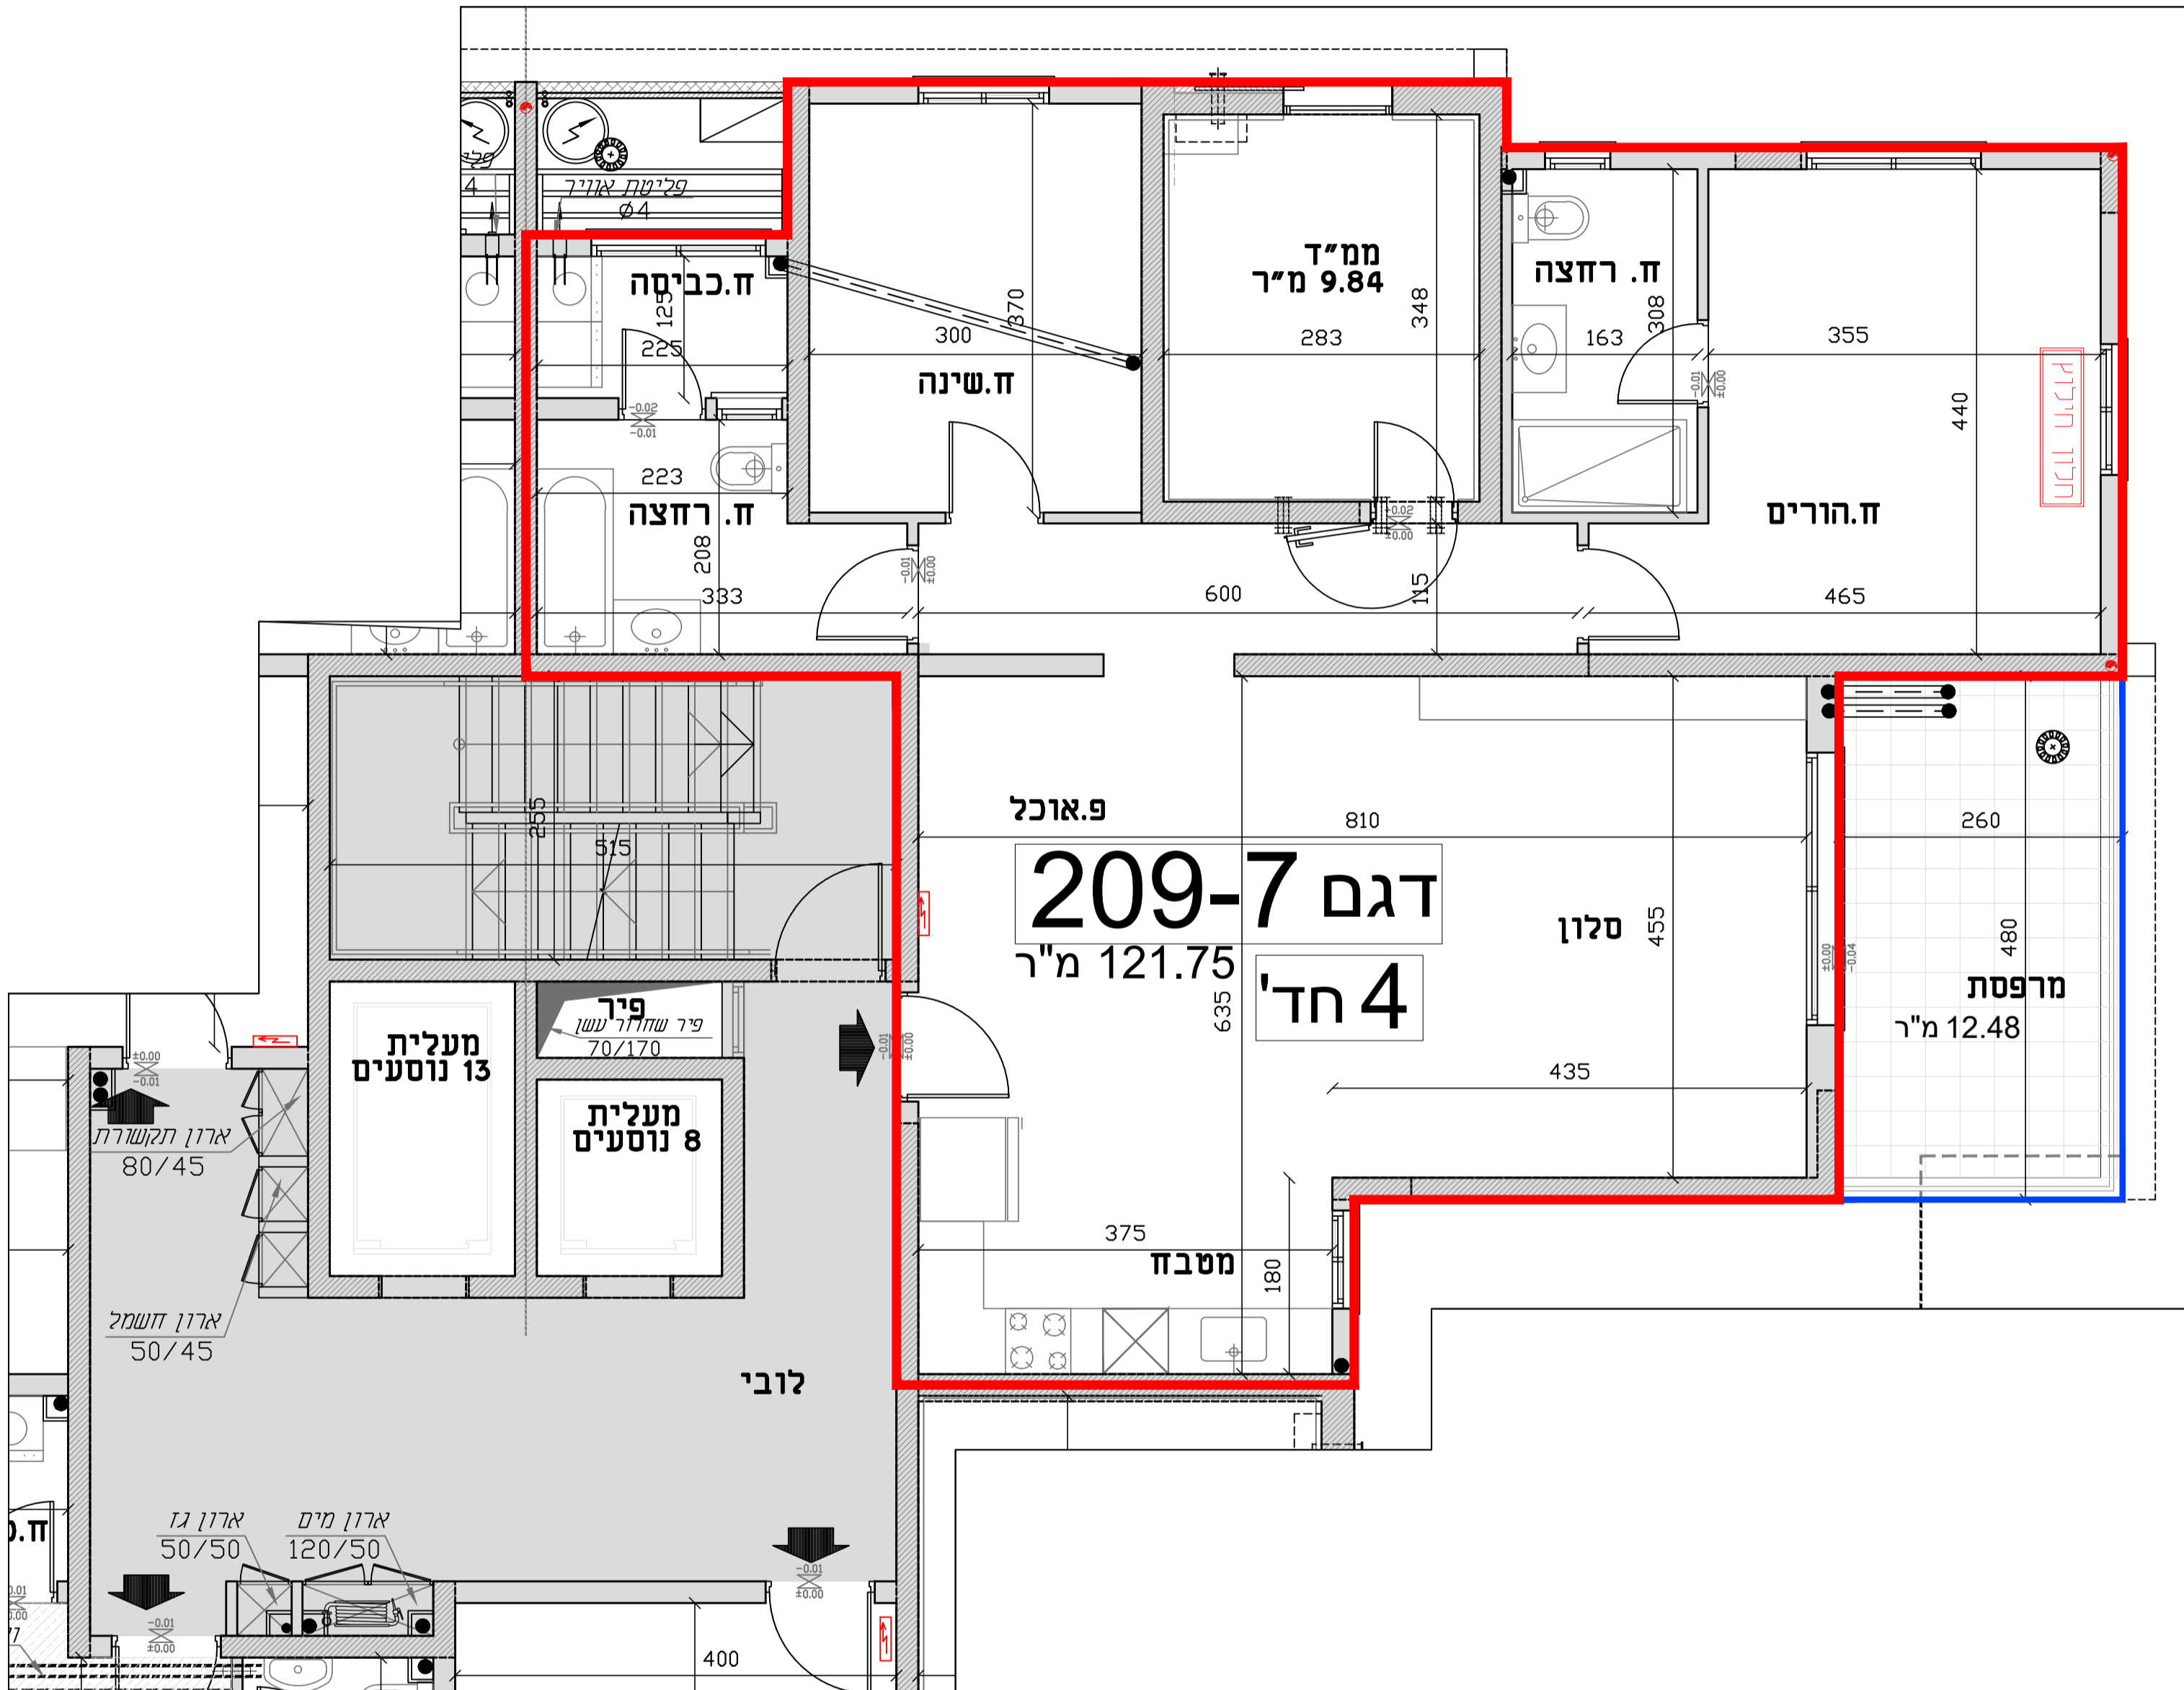

**תכנית קומה טיפוסית
קני"מ 1:50**

