


**תכנית מכר  
בניין 209  
פרויקט  
מול תבור נייצ'ר**

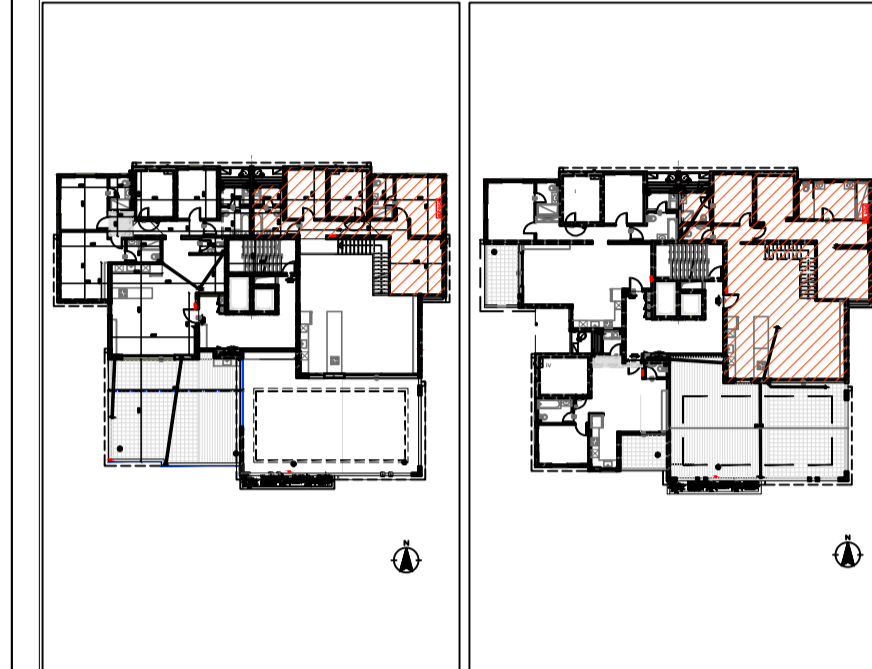

כל התכנית והמפרטים המוצגים, חותמים, בנקבת ריחוק  
בניה ממועדה והתקפות ואישור, מסין והכללה  
ייתכנו שינויים ותוספות בכל שדרה לאחר חיפוש משרות,  
ע"י הרשות המוסמכת/מפתחים ודו"שים העומים  
ריא.רשמת. הגדות. בגליון מס' 200 בתחילת חוברת המכר

B25	B26	B27	B28
B29	B30	B31	B32
B33	B34	B35	B36
B37	B38	B39	B40
B41	B42	B43	B44
B45	B46	B47	B48
B49	B50	B51	B52
B53	B54	B55	B56
B57	B58	B59	B60
B61	B62	B63	B64
B65	B66	B67	B68
B69	B70	B71	B72
B73	B74	B75	B76
B77	B78	B79	B80
B81	B82	B83	B84
B85	B86	B87	B88
B89	B90	B91	B92
B93	B94	B95	B96
B97	B98	B99	B100

**בניין-209**

קומה	דירה	שטח
קומה - 0		
קומה - 1		
קומה - 2		
קומה - 3		
קומה - 4		
קומה - 5		
קומה - 6		
קומה - 7		
קומה - 8	B26	271.71
קומה - 9		


**מקרה כטיסנים בתכנית**

מיטת מוצע לארון חשמל דירתי	שטיח מפלס ריצוף
מיטת מוצע למקרר	מיטת מוצע למענה מוט
מיטת מוצע לכיריים	מיטת מוצע למיטת
מיטת מוצע למכונת כביסה ע"י-בש	מיטת מוצע לדוד
מיטת מוצע למקרר	מיטת מוצע למיטת
מיטת מוצע למקרר	מיטת מוצע למיטת
**תכנית דירה דגם 209-8  
גיליון- 08 1:50**

שם הרוכש	_____
מס' דירה	_____
מס' יחידה	_____
תאריך	_____
חתימה	_____

חתימת המוכר:

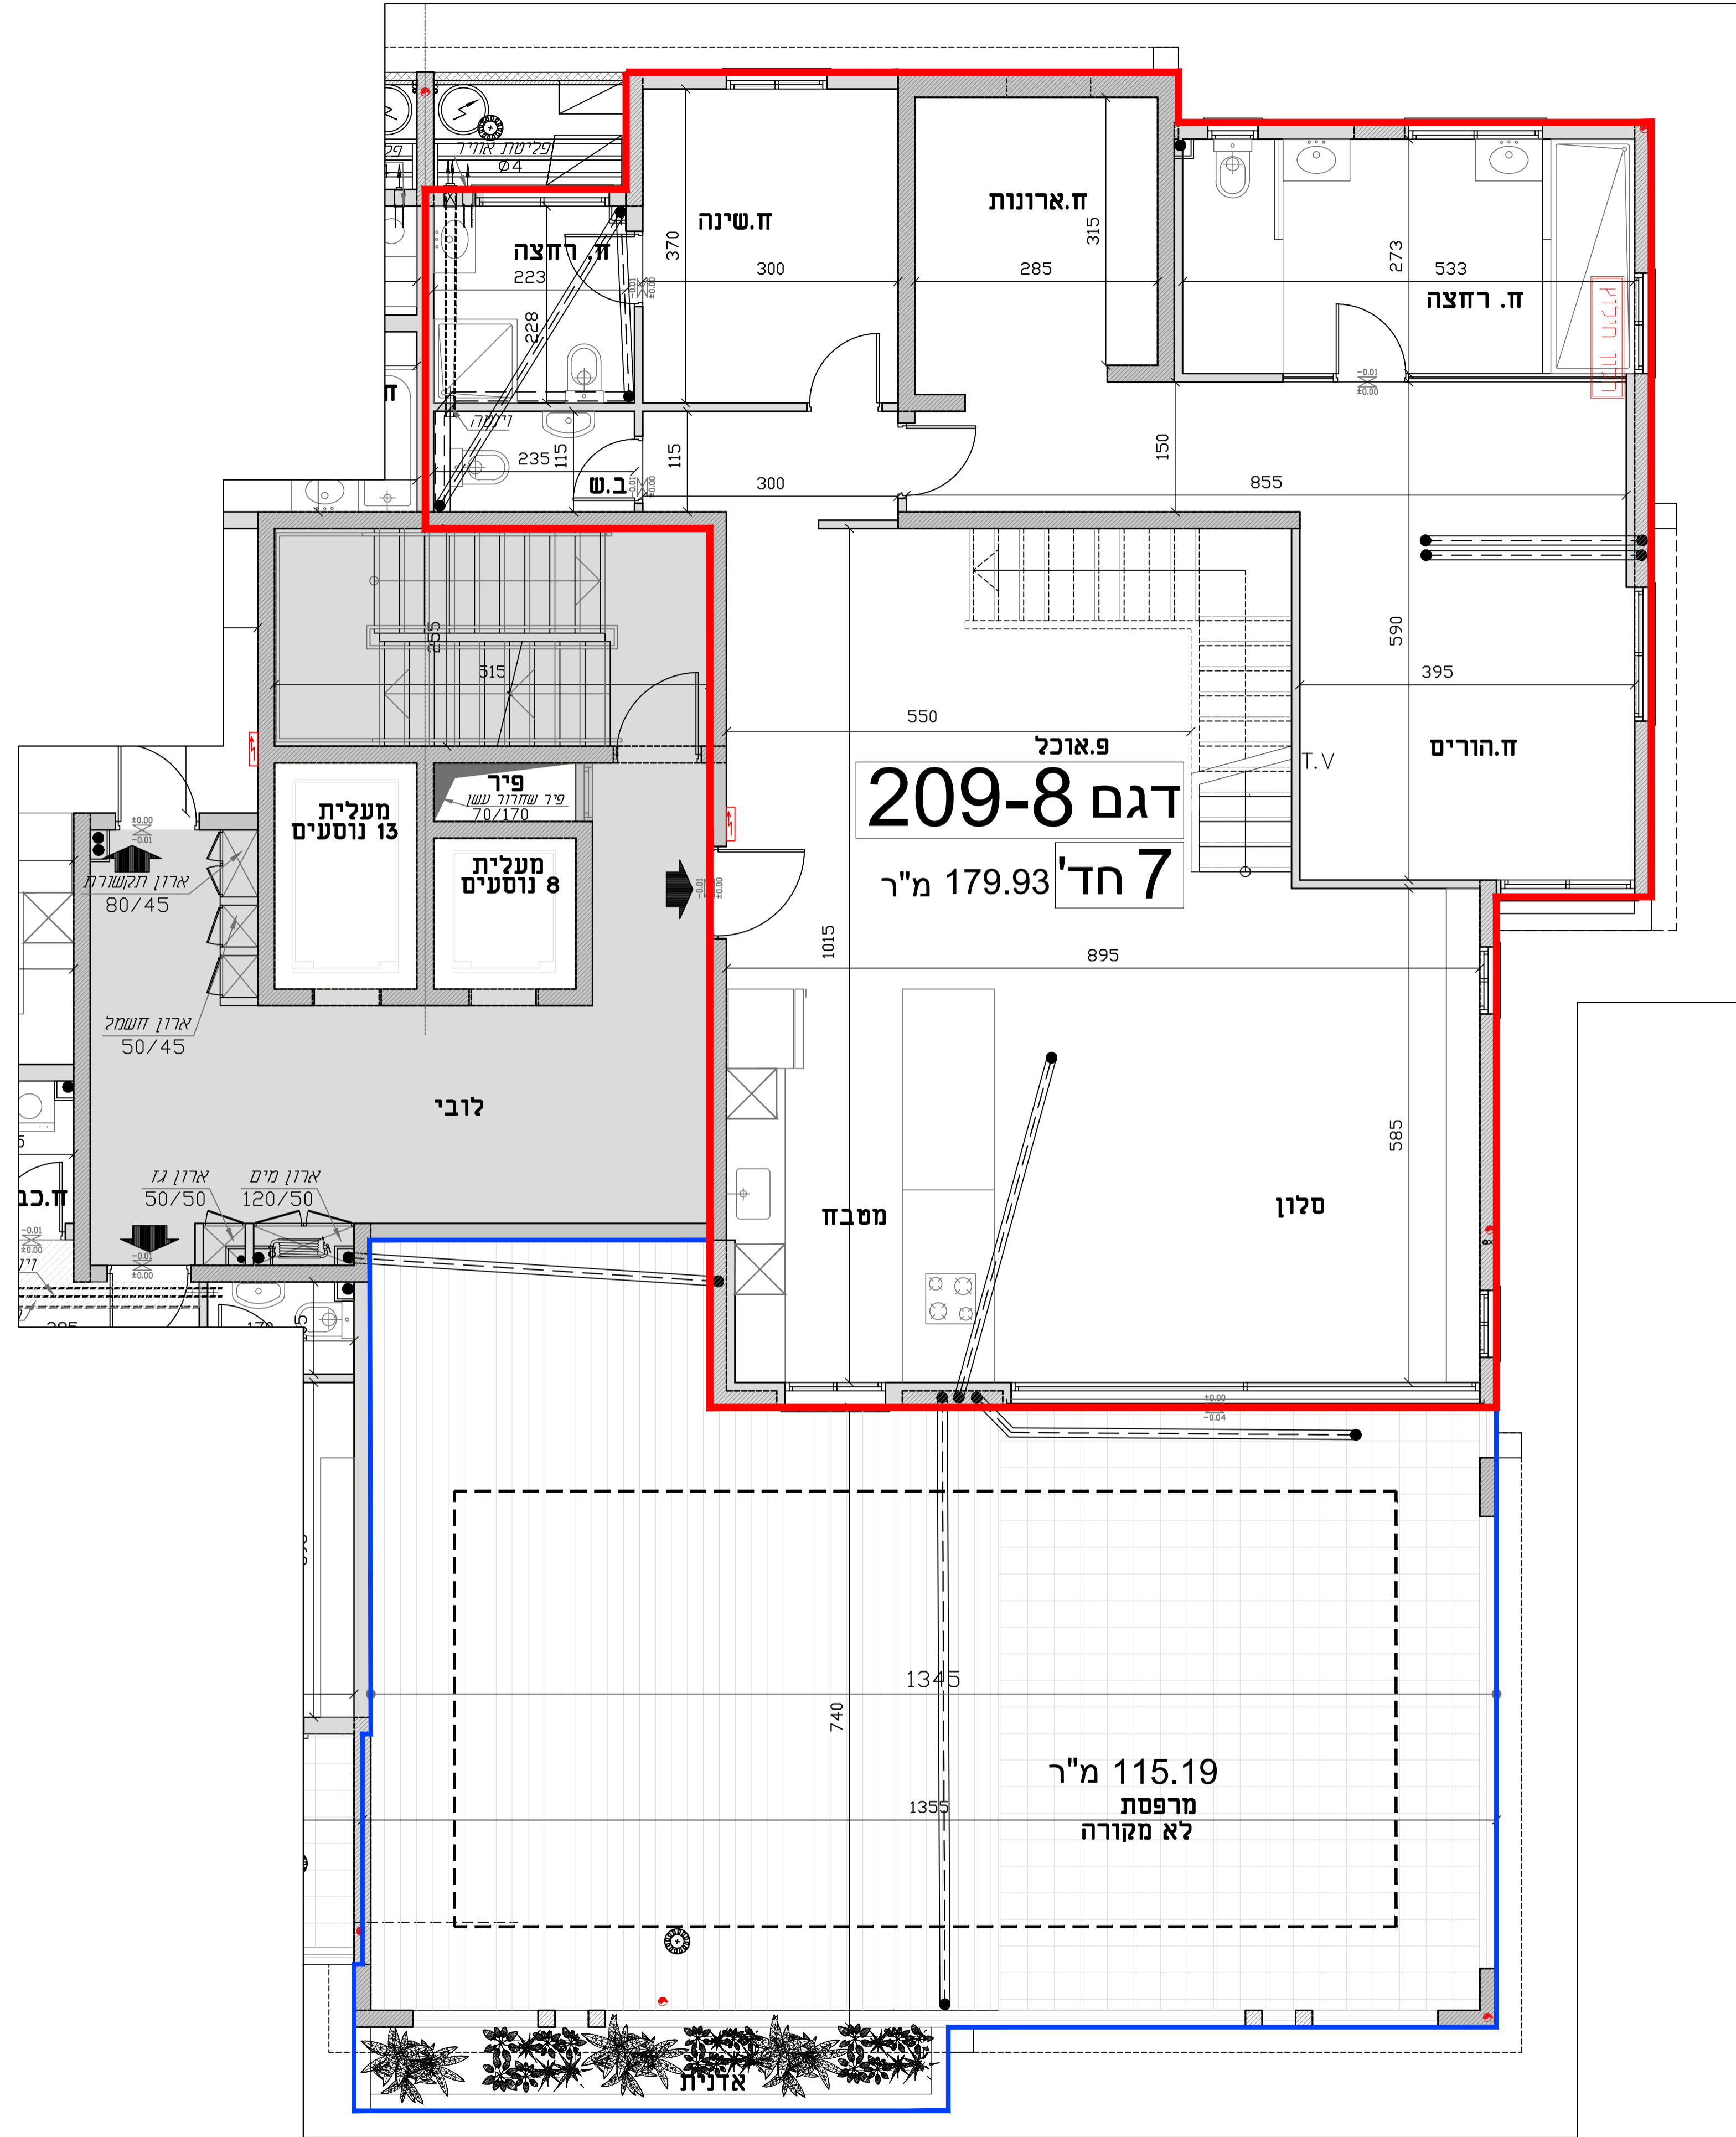

**תכנית קומת פנטהאוז-8**  
קנ"מ 1:50

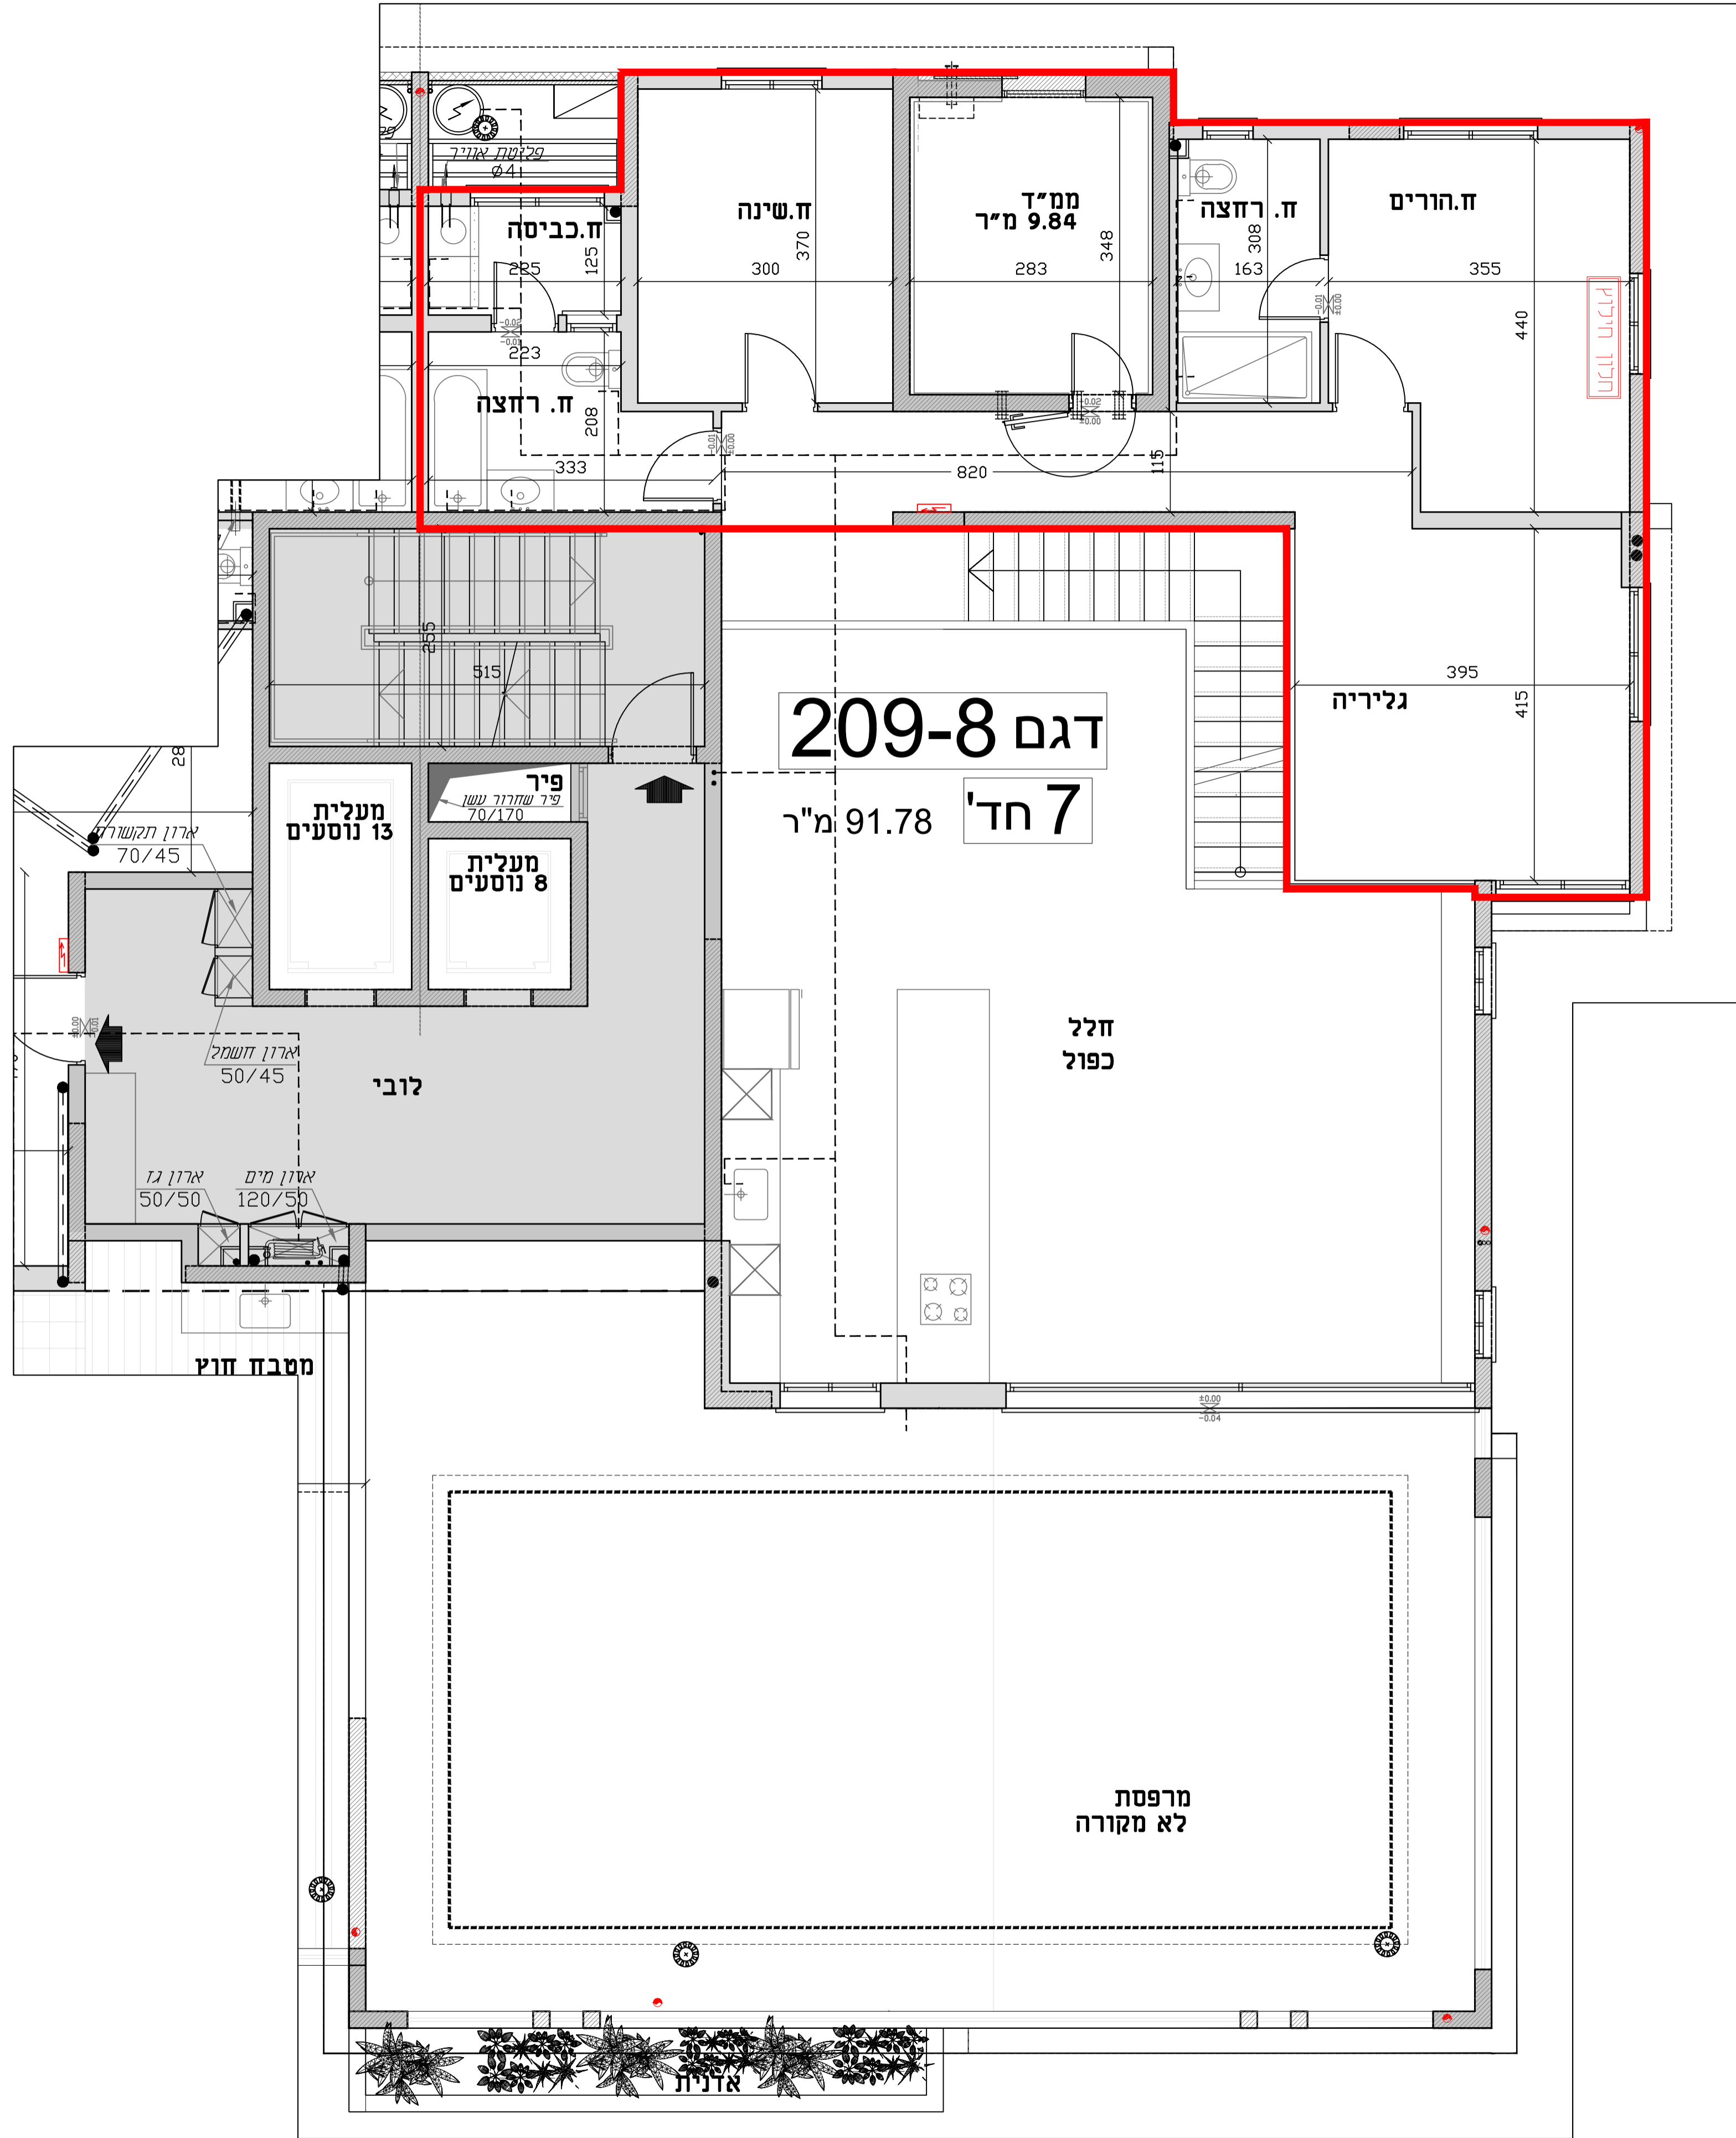

**תכנית קומת פנטהאוז-9**  
קנ"מ 1:50

