


תכנית מכר בניין 210 פרויקט מול תבור נייצ'ר

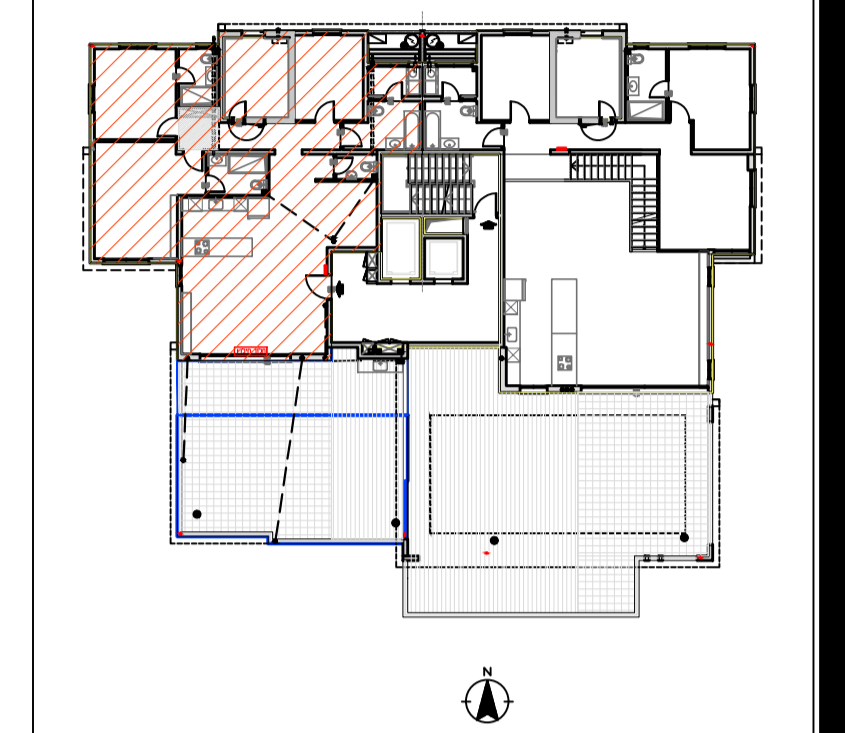

SHADAFNEH
נדלן והשקעות ויזום



כל התכניות והמפרטים המוצגים, מותנים בקבלת היתר
בניה מרועדה ומקומית ואישור מוכן הבקרה.
ייתכנו שינויים והתאמות ככל שידרשו לאחר תיאום מערכת,
ע"י הרשויות המוסמכות, המתכנים והיועצים השונים.
ראה רשימת הערות בגליון מס' 10 בתחילת חוברת המכר.

קומה	מספר חדר	שטח	מספר חדר	שטח
9	C28	162.91	C26	11.00
8	C25	11.00	C22	11.00
7	C21	11.00	C22	11.00
6	C17	11.00	C18	11.00
5	C13	11.00	C14	11.00
4	C9	11.00	C10	11.00
3	C5	11.00	C6	11.00
2	C3	11.00	C4	11.00
1	C1	11.00	C2	11.00
0	C1	11.00	C1	11.00

בניין-210

קומה	דירה	שטח
קומה - 0		
קומה - 1		
קומה - 2		
קומה - 3		
קומה - 4		
קומה - 5		
קומה - 6		
קומה - 7		
קומה - 8		
קומה - 9	C28	162.91


מקרה לסימונים בחכנית

	שטח מכלול ריצוף		מיקום מוצע לארון חשמל ידיתי
	מיקום מוצע למעבה מגן		מיקום מוצע למקרר
	מיקום מוצע לתחמוז		מיקום מוצע לכיריים
	מיקום מוצע לרובוט		מיקום מוצע למכונת כביסה/מייבש
	מיקום מוצע לדוד שמש/חשמל		מיקום מוצע לצינור מי גשם
	מיקום מוצע לצינור אוורור		מיקום מוצע למשולב טיון
	מיקום מוצע למשולב טיון		מיקום מוצע לצינור אוורור
	מיקום מוצע למשולב טיון		מיקום מוצע למשולב טיון
	מיקום מוצע למשולב טיון		מיקום מוצע למשולב טיון
	מיקום מוצע למשולב טיון		מיקום מוצע למשולב טיון

תכנית דירה דגם-10-210 גיליון-10

1:50

שם הרוכש	_____
מס' דירה	_____
מס' חניה	_____
תאריך	_____
חתימה	_____
חתימת המוכר:	_____

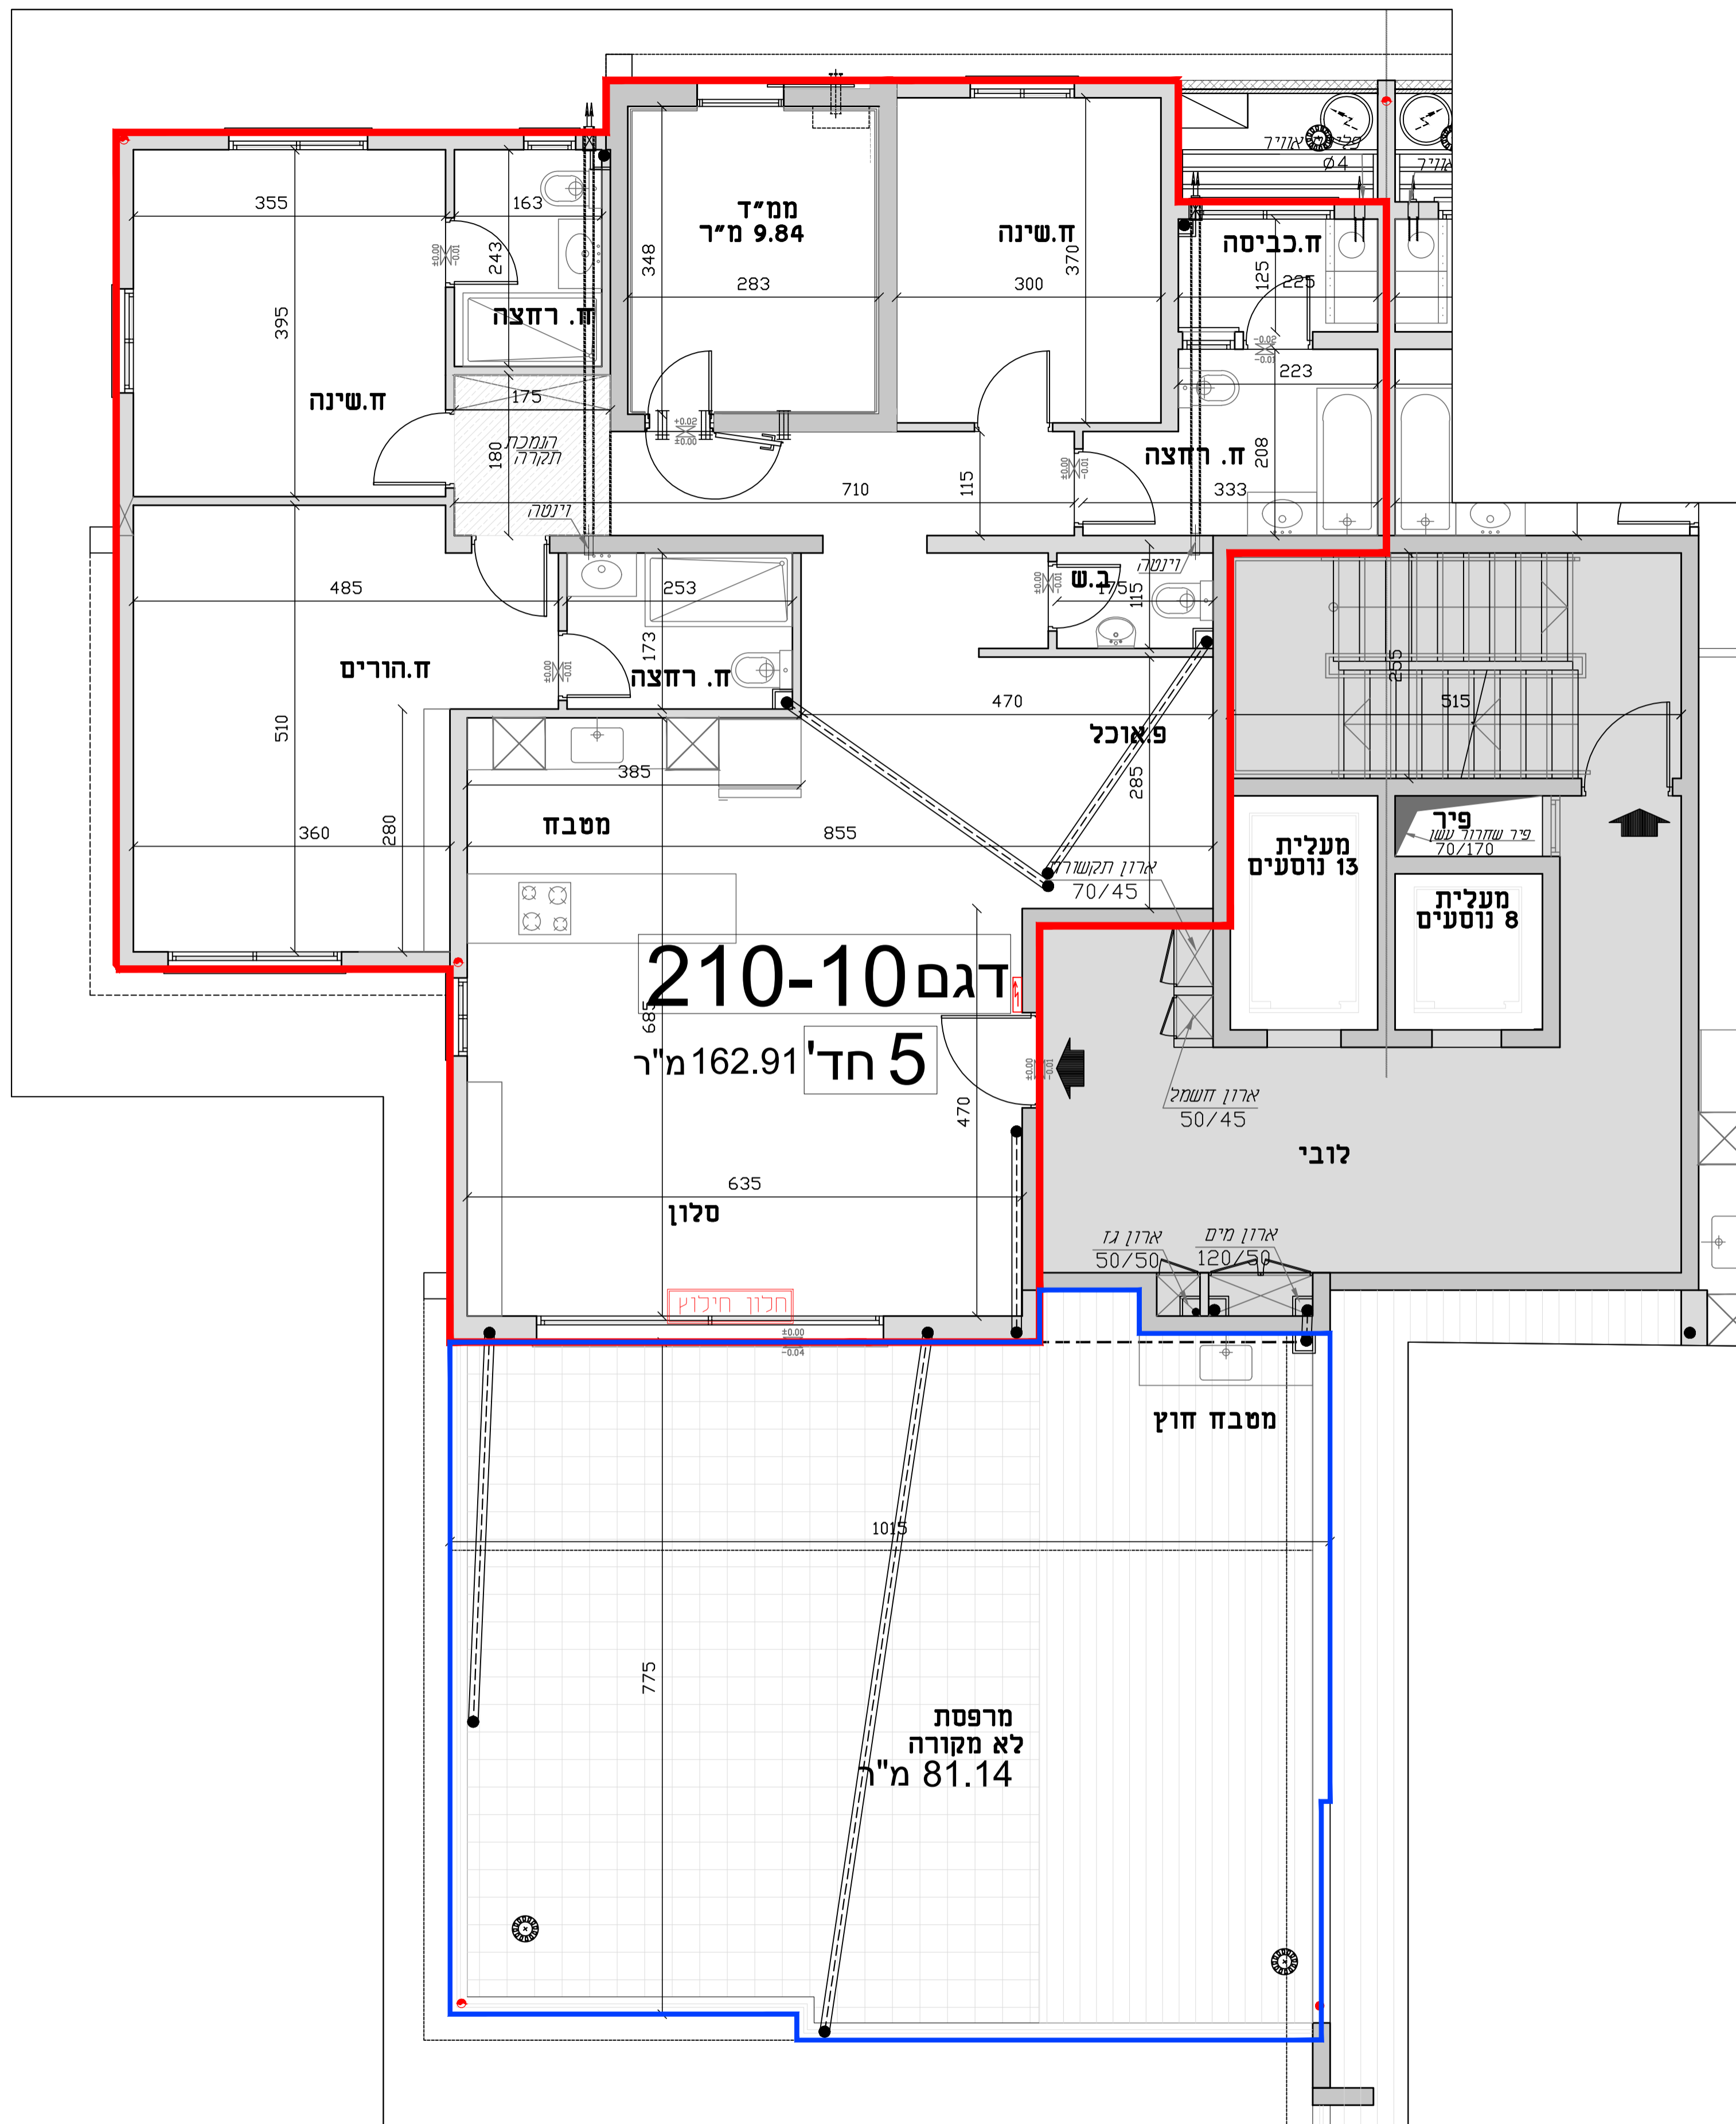

דגם 10-210
5 חד' 162.91 מ"ר

מרפסת
לא מקורה
81.14 מ"ר

תכנית קומת פנטהאוז-9
קנ"מ 1:50

