


תכנית מכר בניין 210 פרויקט מול תבור ניצ'ר

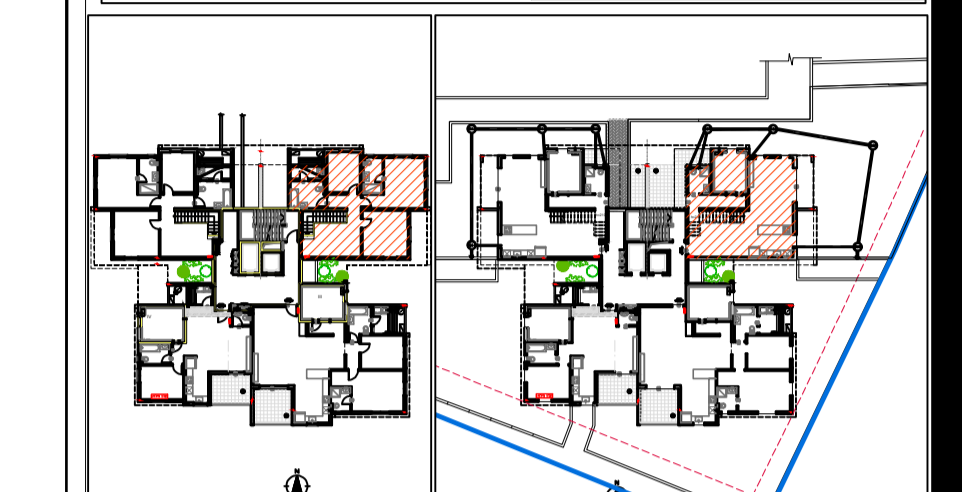

כל התוכנית והמפרטים המוצגים, חוזרים ונשנים, נבדקו ונאשרו על ידי רשות המבחן והתכנון של משרד הבינוי והשיכון, ויש להתייחס אליהם כאלו שהוכחו כנכונים. כל שינוי לא יחולל את תוקף התוכנית.

C28	C26	C27	C25
C29	C24	C24	C23
C21	C22	C18	C19
C17	C18	C18	C18
C9	C10	C12	C11
C8	C7	C7	C5
C3	C2	C2	C1

בניין-210



קומה	דירה	שטח
קומה - 0		
קומה - 1		
קומה - 2	C4	184.36
קומה - 3		
קומה - 4		
קומה - 5		
קומה - 6		
קומה - 7		
קומה - 8		
קומה - 9		

מכרה לסיסמים בתוכנית

שטח חיצוני	שטח חיצוני	שטח חיצוני	שטח חיצוני
שטח חיצוני	שטח חיצוני	שטח חיצוני	שטח חיצוני
שטח חיצוני	שטח חיצוני	שטח חיצוני	שטח חיצוני
שטח חיצוני	שטח חיצוני	שטח חיצוני	שטח חיצוני

תכנית דירה דגם 210-3 גיליון-03 1:50

שם הרוכש	_____
מס' דירה	_____
מס' חניה	_____
חתימה	_____
תחילת המוכר	_____

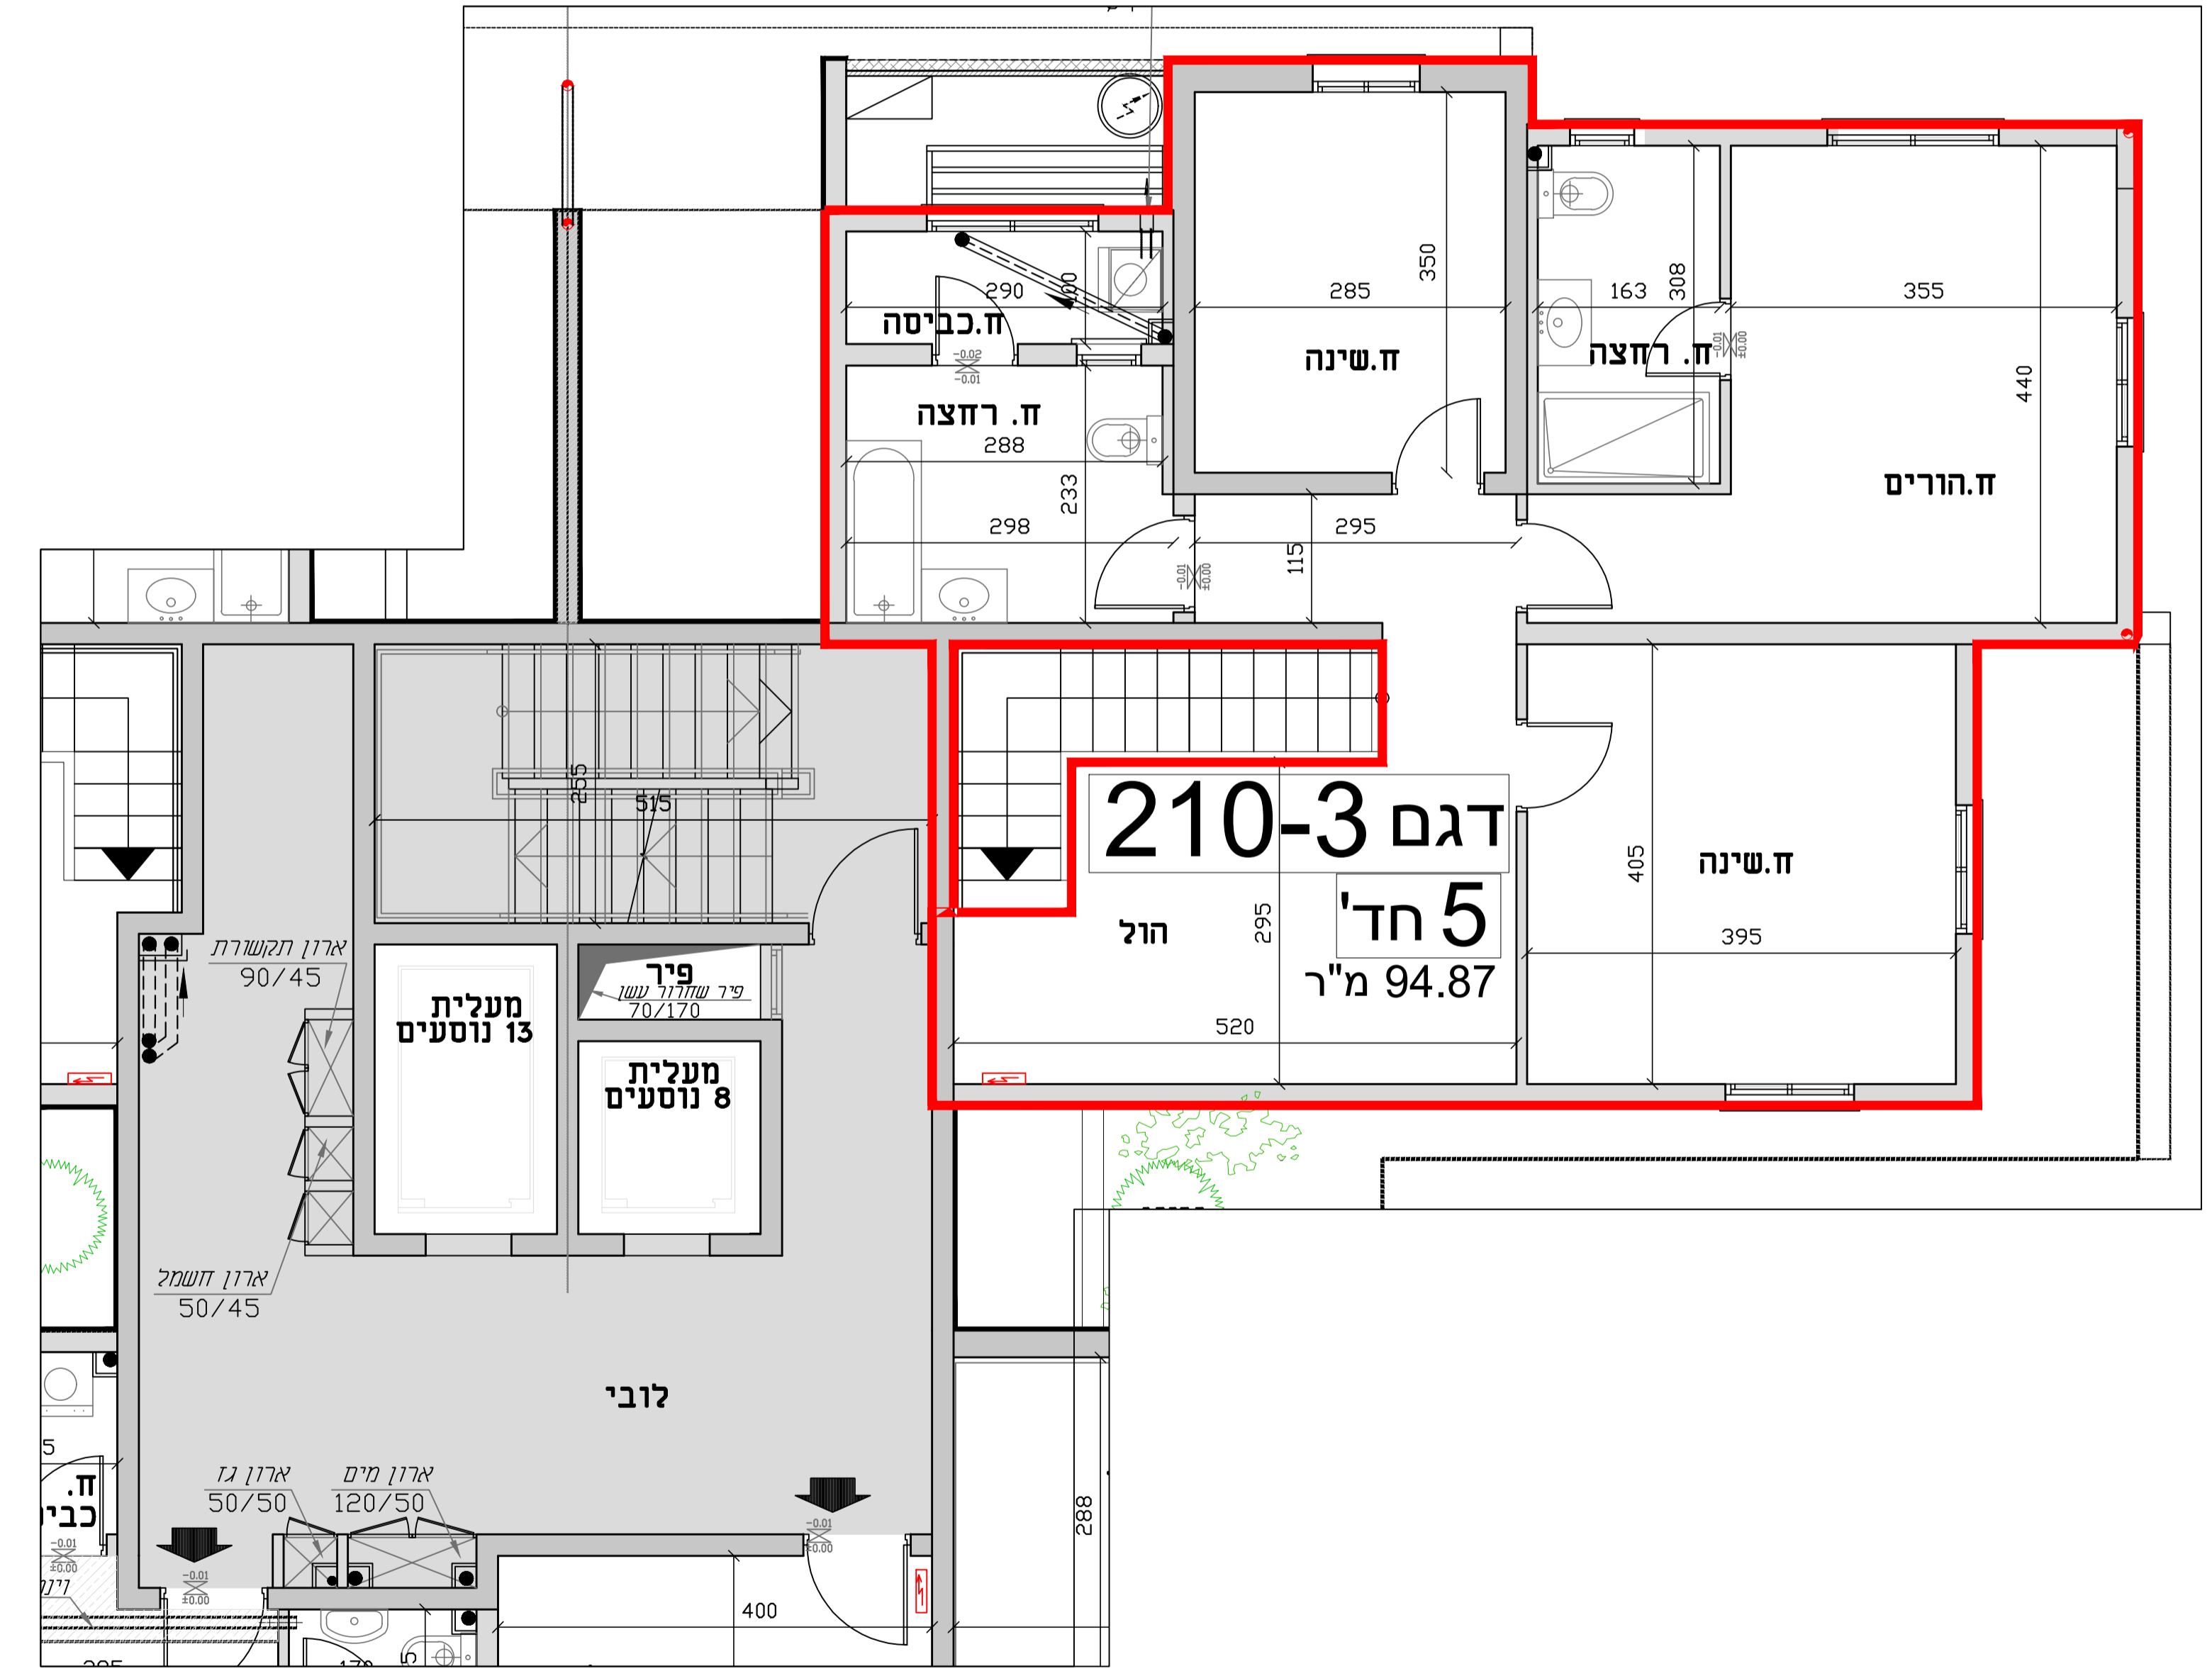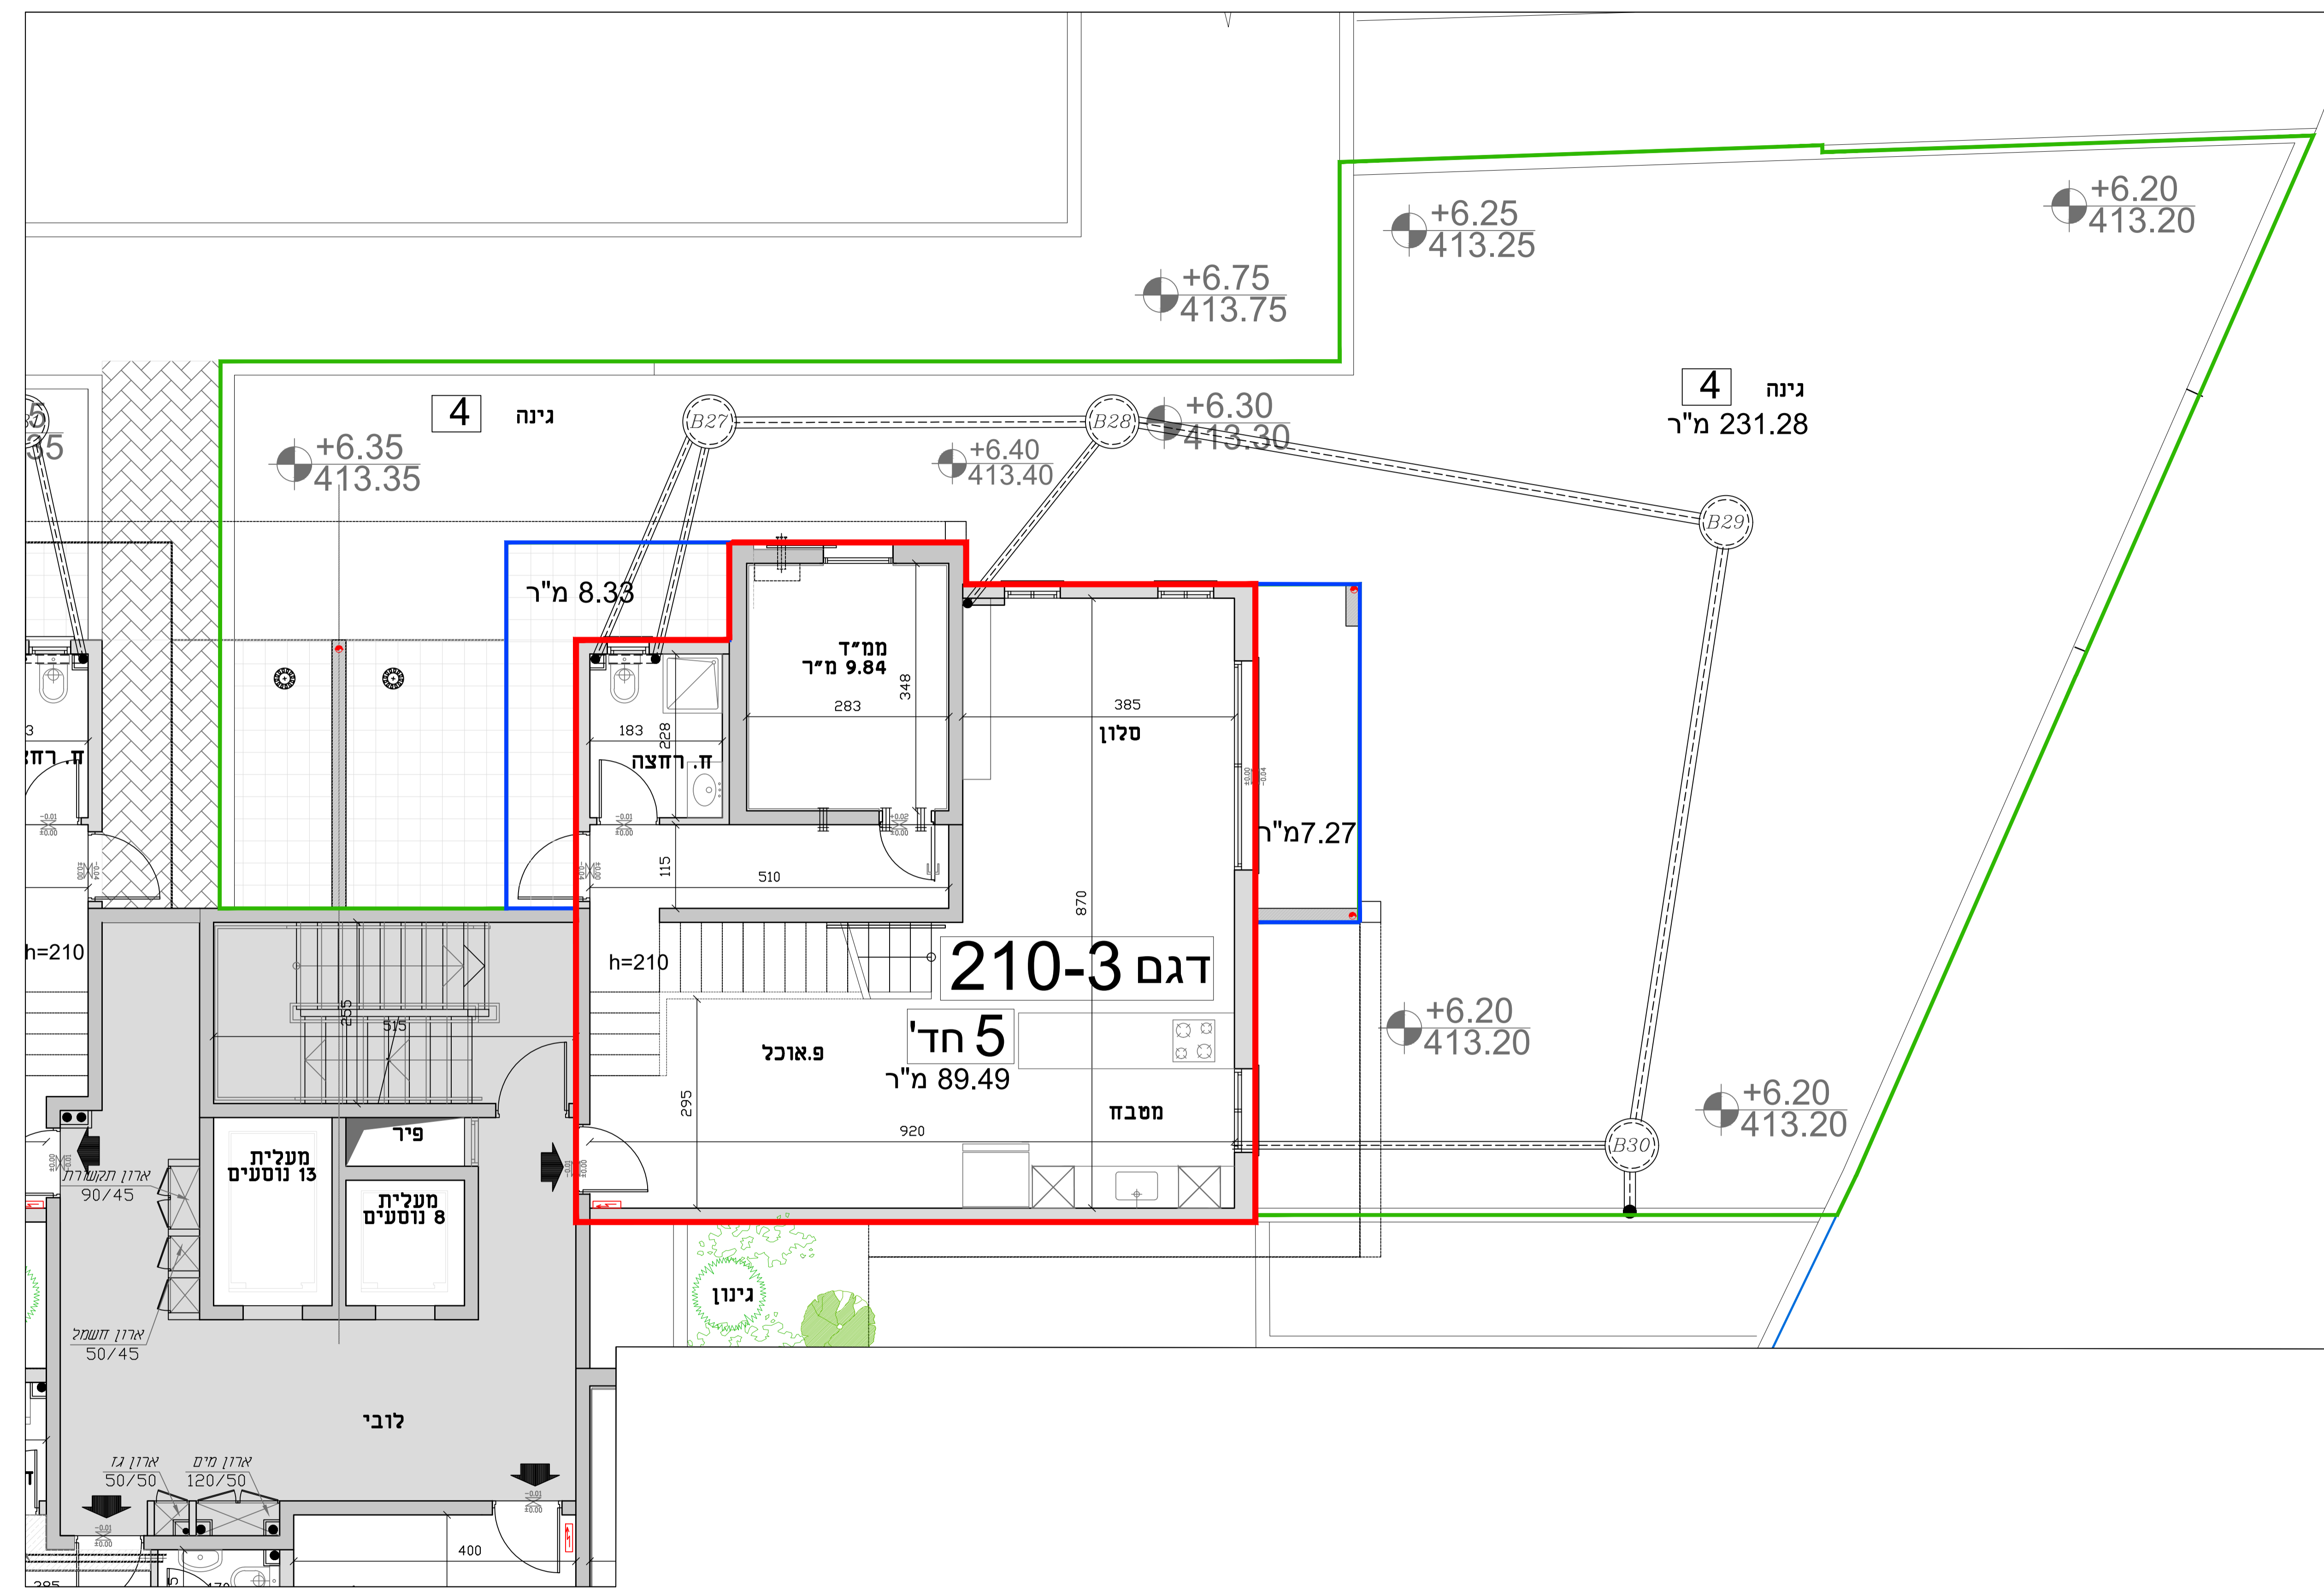

תכנית קומה-ב-ג קנ"מ 1:50

