


**תכנית מכר  
בניין 210  
פרויקט  
מול תבור נייצ'ר**



SHADAFNEH  
נדלן | השקעות | ייזום

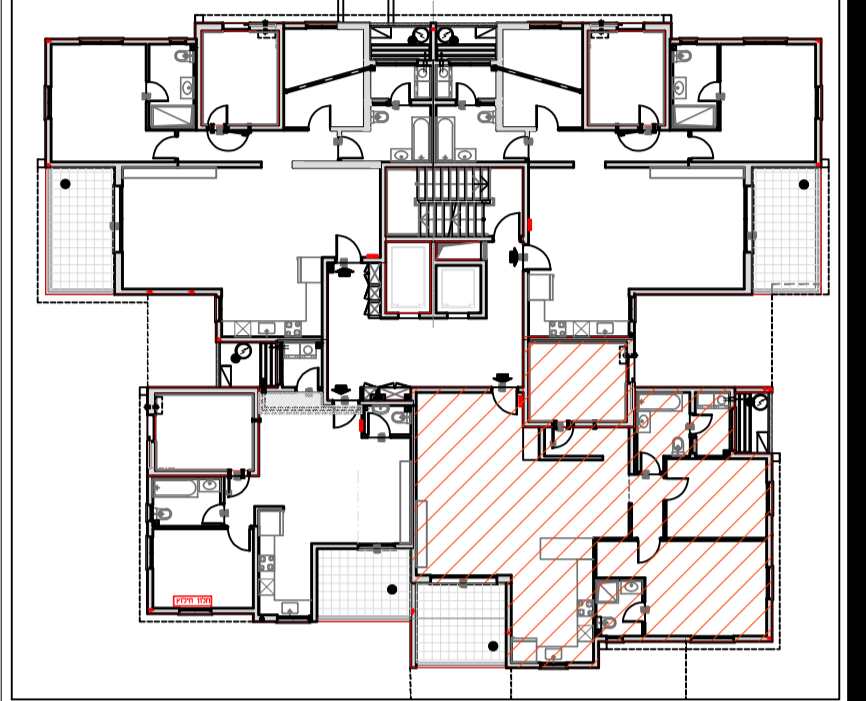

- כל התכנית והמפרטים המוצגים, מותנים בקבלת ריתור בניה מהרעדה המקומית ואישור מכון הבקרה.
- ייתכנו שינויים והתאמות ככל שידרשו לאחר תיאום מערכות, ע"י הרשויות המוסמכות, המחכמים והרועצים והשונים.
- דאה רשימת הערות בגליון 500 בתחילת חוברת המכר.

5	C28	C26	F1,000	9	C27	F1,000
6	C25	C28	F1,000	8	C24	F1,000
7	C21	C22	F1,000	7	C20	F1,000
8	C17	C18	F1,000	6	C18	F1,000
9	C13	C14	F1,000	5	C16	F1,000
10	C9	C10	F1,000	4	C12	F1,000
11	C5	C4	F1,000	3	C8	F1,000
12	C3	C4	F1,000	2	C6	F1,000
13	C1	C2	F1,000	1	C2	F1,000

**בניין-210**


קומה	דירה	שטח
קומה - 0		
קומה - 1		
קומה - 2	C5	130.53
קומה - 3	C7	130.53
קומה - 4	C11	130.11
קומה - 5	C15	130.11
קומה - 6	C19	130.11
קומה - 7		
קומה - 8		
קומה - 9		

**סקרה לסימנים בתכנית**

	שניתי מפלס ריצוף		מיקום חומת חשמל דירתי
	מיקום מוצע למעבה מזגן		מיקום מוצע למקרר
	מיקום מוצע למזגן		מיקום מוצע לכיורים
	מיקום מוצע לחדר שמש/חשמל		מיקום מוצע למכונת כביסה/מייבש
	מיקום מוצע לחדר שמש/חשמל		מיקום מוצע לחדר שמש/חשמל
	מיקום מוצע לחדר שמש/חשמל		מיקום מוצע לחדר שמש/חשמל
**תכנית דירה דגם 210-5  
גיליון 05 - 1:50**

שם הרוכש	_____
מס' דירה	_____
מס' חניה	_____
תאריך	_____
חתימה	_____
חתימת המוכר:	

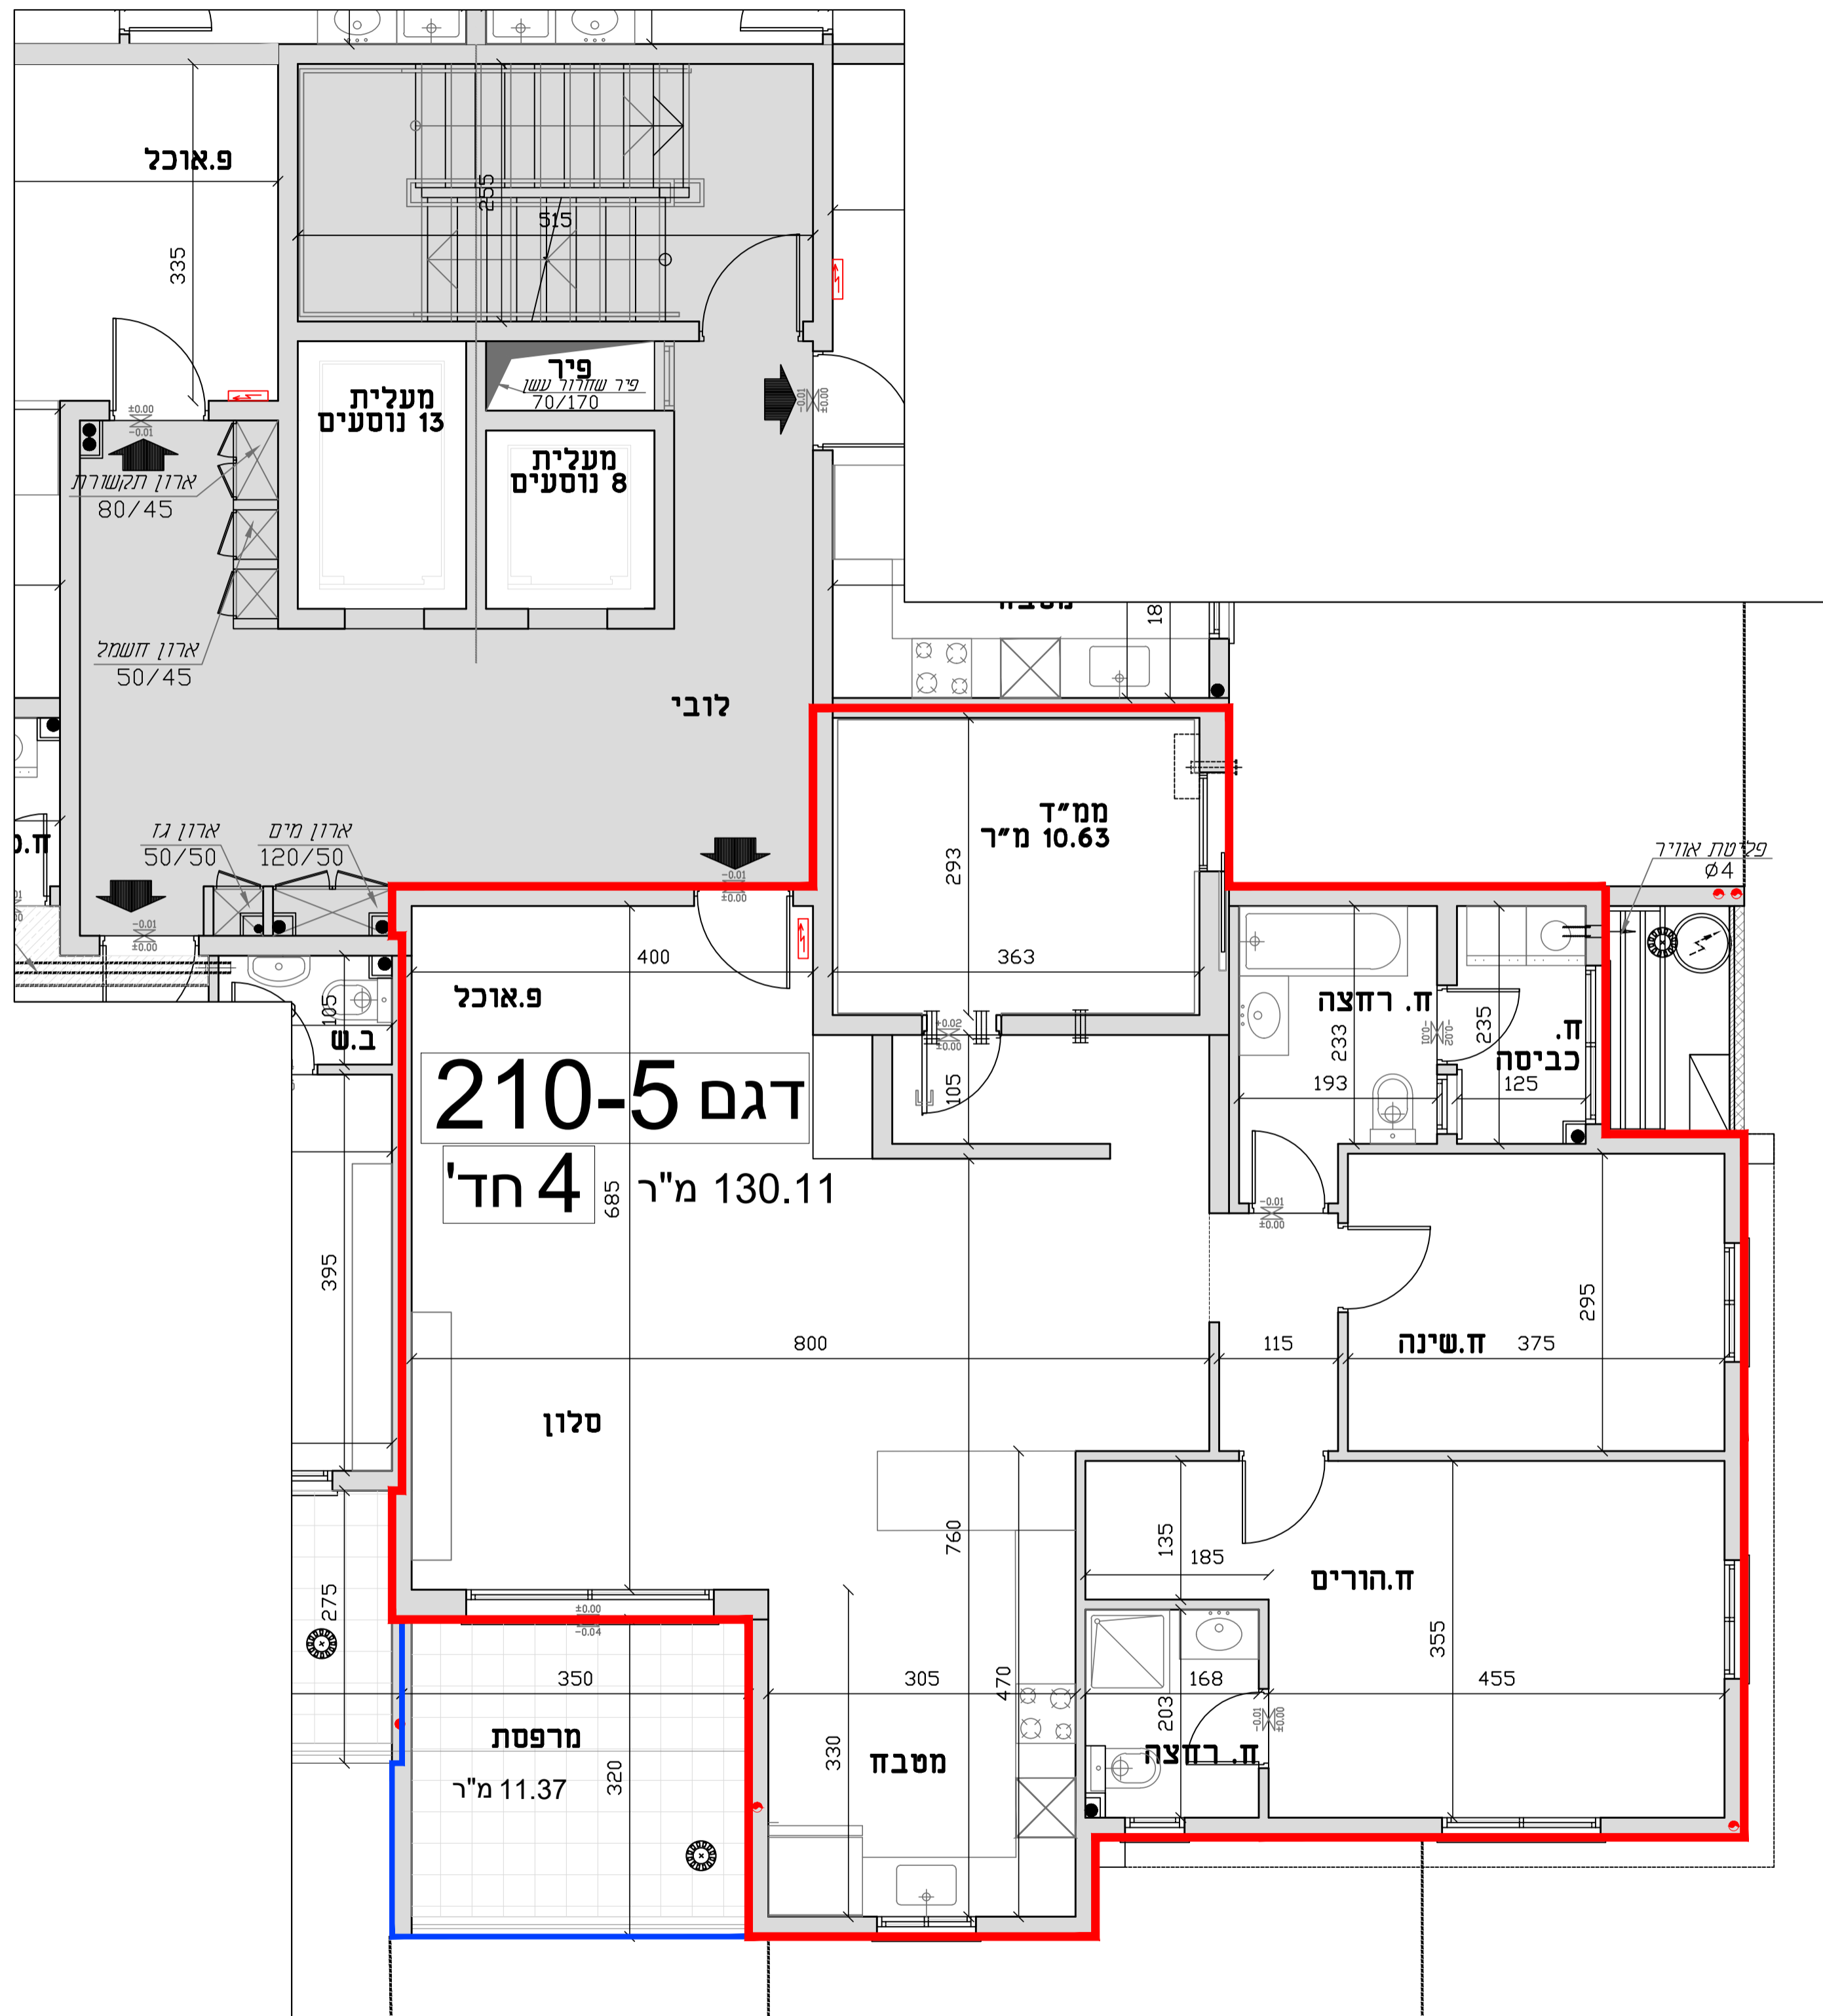

**תכנית קומה טיפוסית  
קני"מ 1:50**

