


**תכנית מכר
בניין 210
פרויקט
מול תבור נייצ'ר**



SHADAFNEH
נדלן והשקעות | ייזום

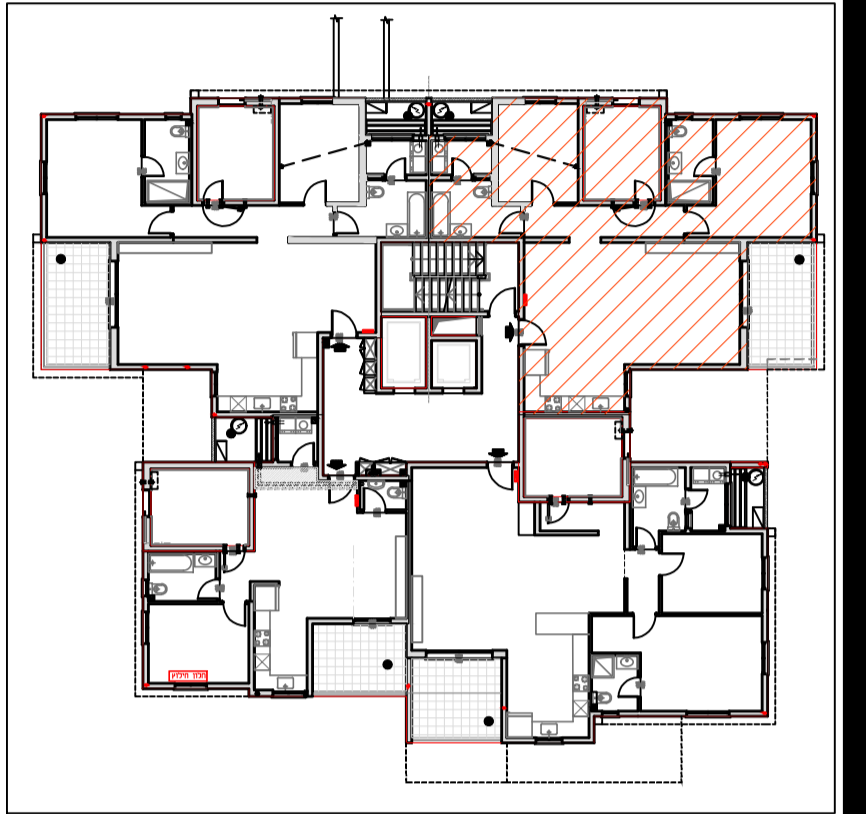

• כל התכניות והמפרטים המוצגים, מותגים בקבלת היתר בניה מהוועדה המקומית ואישור מכון הבקרה. ייתכנו שינויים והתאמות ככל שדרוש לאחר תיאום מערכת, ע"י הרשיית המוסמכות, המתכננים והיועצים השונים. ראה רשימת רעויות בגליון סט 07 בתחילת חוברת המכר

9	C28	C26	פ.10.00	8	C27	פ.10.00
8	C25	C26	פ.10.04	7	C24	פ.10.04
7	C21	C22	פ.10.07	6	C20	פ.10.06
6	C17	C18	פ.10.06	5	C16	פ.10.06
5	C13	C14	פ.10.05	4	C12	פ.10.04
4	C9	C10	פ.10.04	3	C8	פ.10.03
3	C3	C4	פ.10.02	2	C6	פ.10.02
2	C3	C4	פ.10.02	1	C2	פ.10.01
1	מסלולים	מסלולים	פ.10.00	0	קומה	פ.10.00

בניין 210-

קומה	דירה	שטח
קומה - 0		
קומה - 1		
קומה - 2		
קומה - 3		
קומה - 4	C10	121.75
קומה - 5	C14	121.75
קומה - 6	C18	121.75
קומה - 7	C22	121.75
קומה - 8		
קומה - 9		


סקרה לסימונים בתכנית

	שני סימנים ריצוף		מיקום מצע לארון חשמל דירתי
	מיקום מצע למעבה מזגן		מיקום מצע למקרר
	מיקום מצע לחתלתול		מיקום מצע לכיריים
	מיקום מצע לכיבוי		מיקום מצע לחכות כביסה/מייבש
	מיקום מצע לדוד שמש/חשמל		מיקום מצע לחפצת
	מיקום מצע צינור מי גשם/צנור ביוב/צינור ארנונה		מיקום מצע לחפצת חשמל
	מיקום מצע לחפצת חשמל		מיקום מצע לחפצת חשמל
	מיקום מצע לחפצת חשמל		מיקום מצע לחפצת חשמל
	מיקום מצע לחפצת חשמל		מיקום מצע לחפצת חשמל
	מיקום מצע לחפצת חשמל		מיקום מצע לחפצת חשמל

**תכנית דירה דגם 210-7
גיליון 07 1:50**

שם הרוכש	_____
מס' דירה	_____
מס' חניה	_____
תאריך	_____
חתימה	_____

חתימת המוכר:

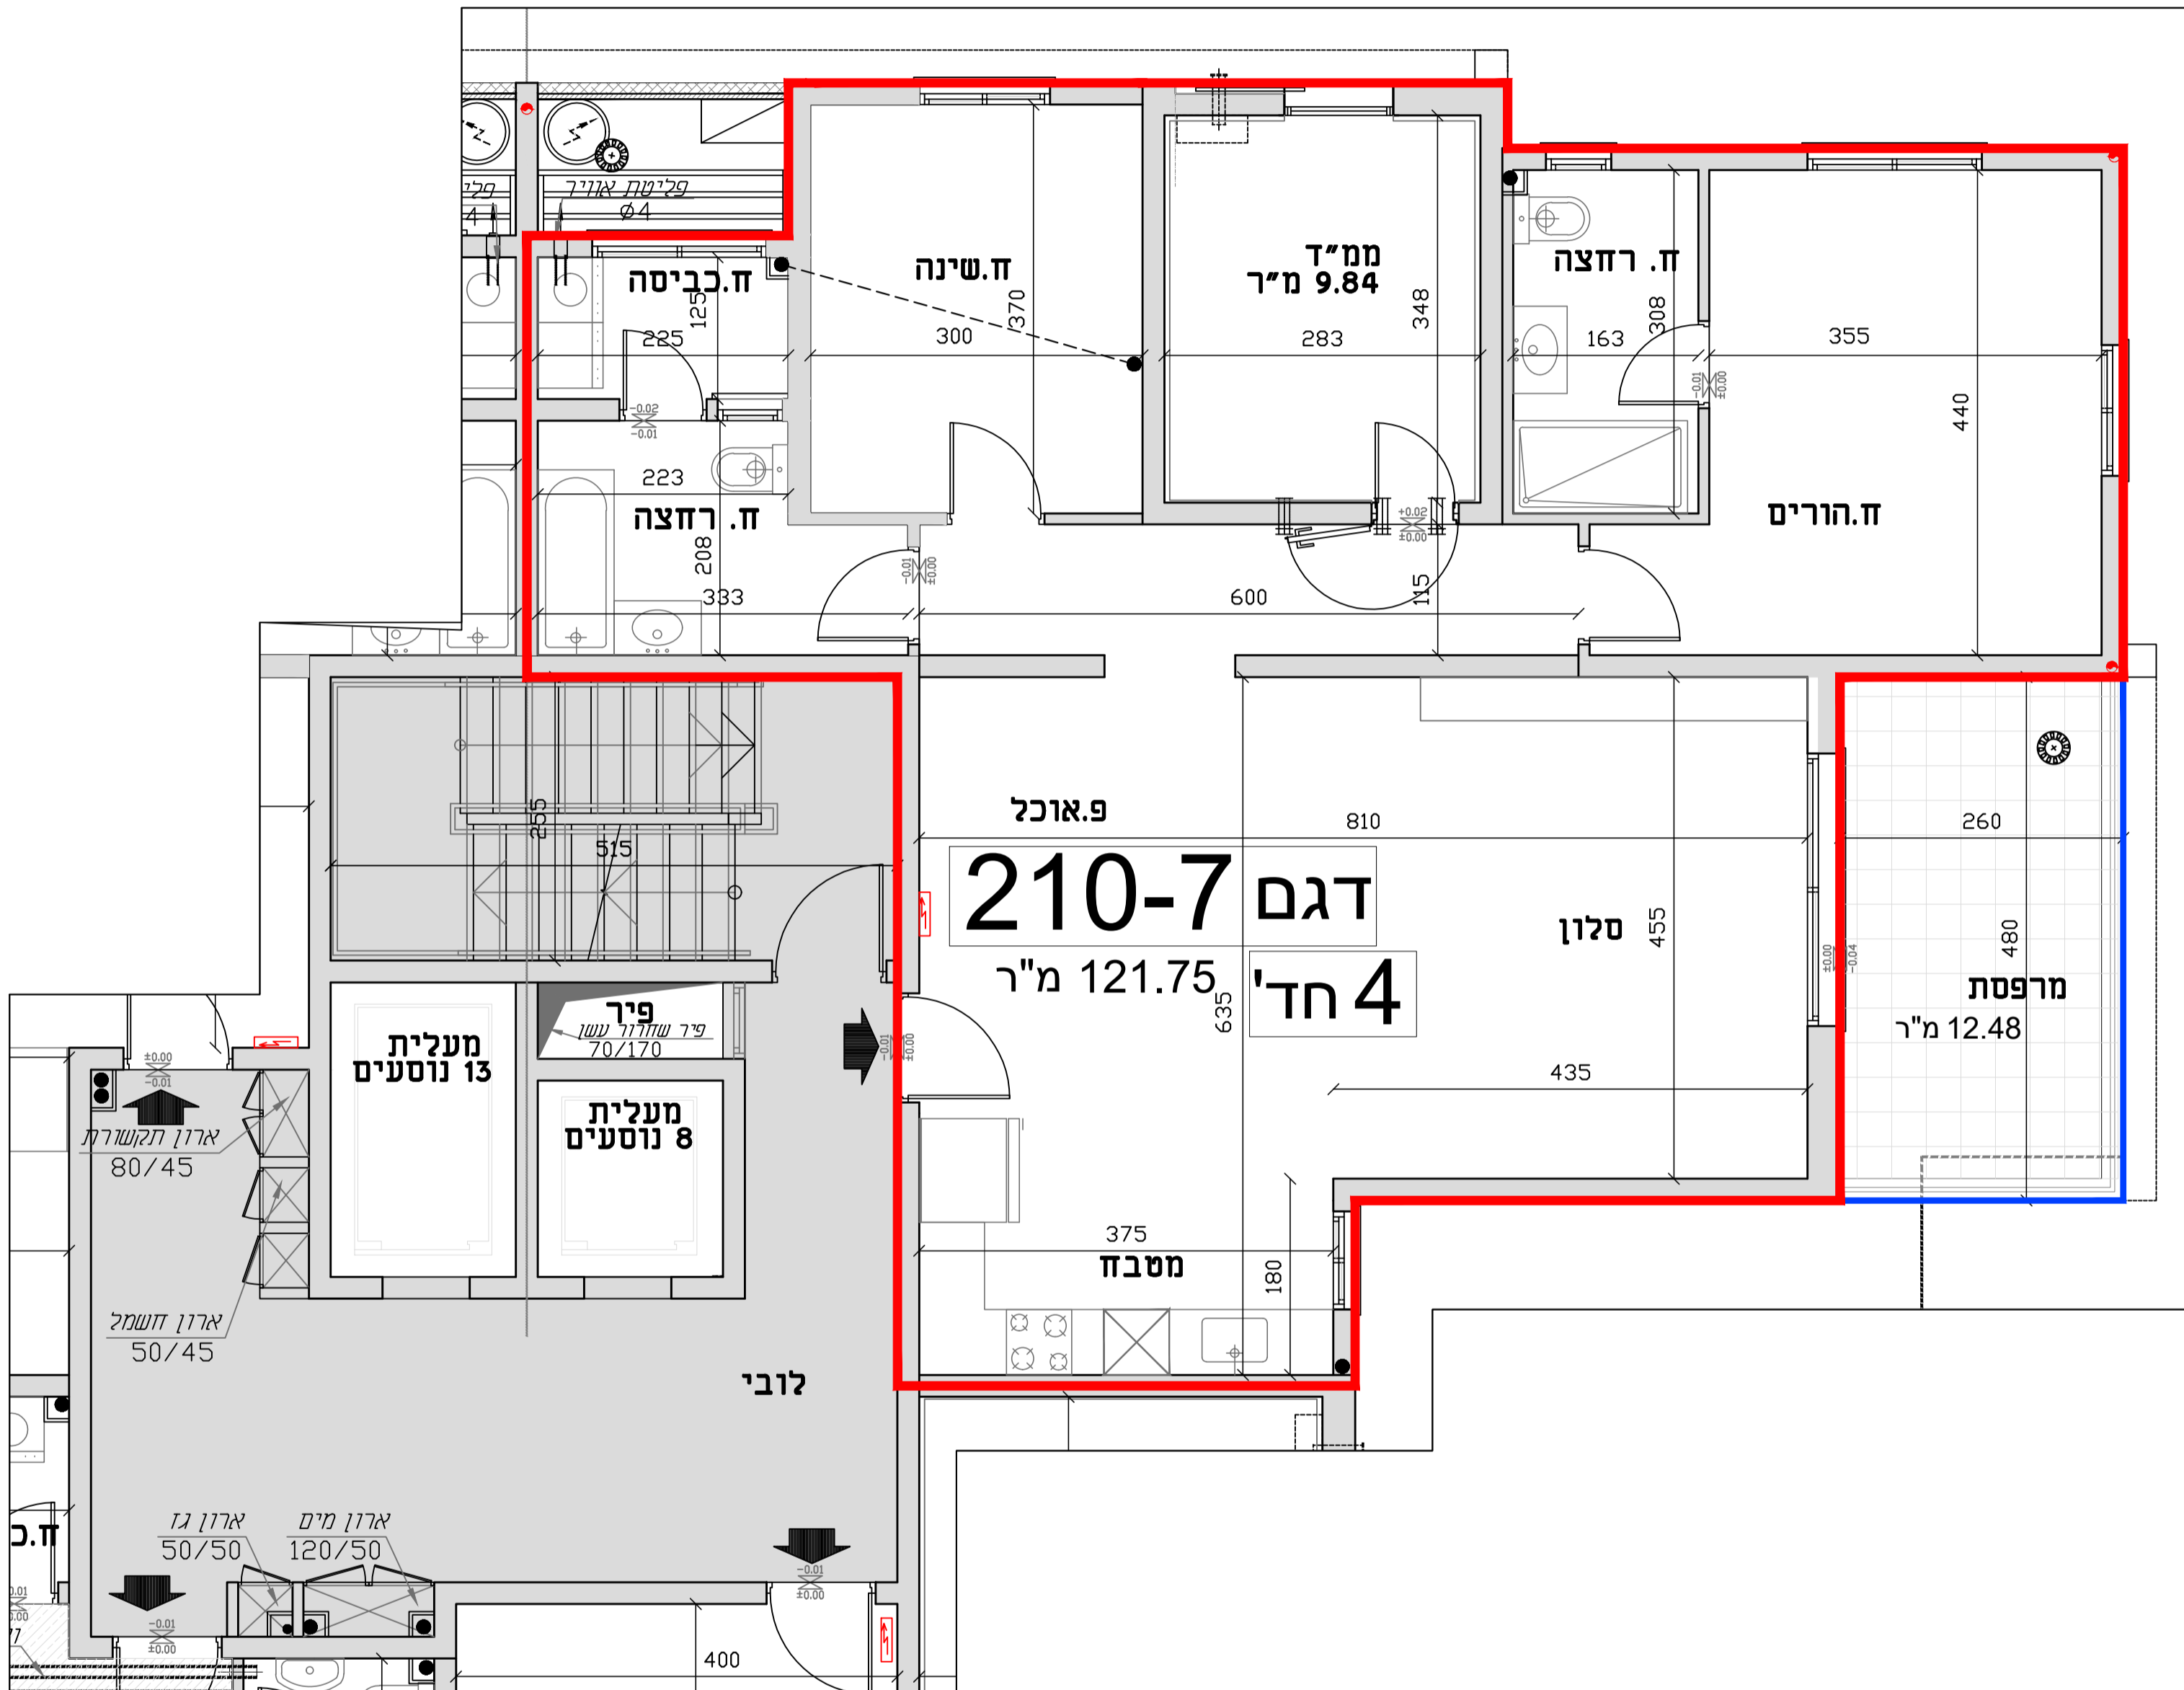

**תכנית קומה טיפוסית
קני"מ 1:50**

