


תכנית מכר בניין 210 פרויקט מול תבור נייצ'ר

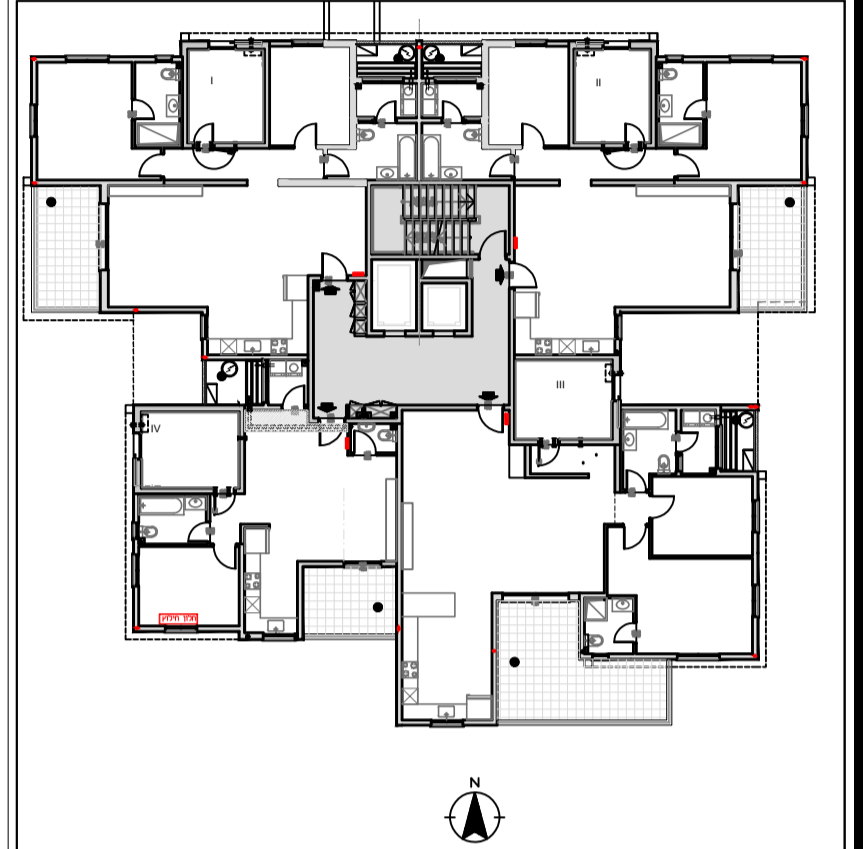

SHADAFNEH
נדלן | השקעות | ייזום



כל התכניות והמפרטים המוצגים, מותנים בהתאמה לתוכנית הרחבה של המועצה המקומית ואישור מכתב הבקרה. ייתכנו שינויים והתאמות ככל שידרשו לאחר תיאום מערכת, ע"י הרשויות המוסמכות, המחכונים והרועצים הרשומים. ראה רשימת הערות בגליון 1000 בתחילת חוברת המכר.

9	C28	C26	F1.000	9	C27	F1.000	
8	C25	C22	F1.000	8	C24	C23	F1.000
7	C21	C18	F1.000	7	C20	C19	F1.000
6	C17	C12	F1.000	6	C16	C15	F1.000
5	C13	C10	F1.000	5	C12	C11	F1.000
4	C9	C4	F1.000	4	C8	C7	F1.000
3	C3	C2	F1.000	3	C6	C5	F1.000
2	C3	C4	F1.000	2	C6	C5	F1.000
1	C3	C4	F1.000	1	C2	C1	F1.000
0	C3	C4	F1.000	0	C2	C1	F1.000

בניין 210


קומה	דירה	שטח
קומה - 0		
קומה - 1		
קומה - 2		
קומה - 3		
קומה - 4		
קומה - 5		
קומה - 6		
קומה - 7	C23	137.21
קומה - 8		
קומה - 9		

מקרה לסימנים בתכנית

	מיקום מוצע לארון חשמל דירתי		שניו מפלס ריצוף
	מיקום מוצע למקור		מיקום מוצע למעבה מזגן
	מיקום מוצע לכיריים		מיקום מוצע לחממה
	מיקום מוצע למכונת כביסה / מייבש		מיקום מוצע לזרד שמש/חשמל
	יציאה למרפסת		מיקום מוצע לצינור מי גשם / צנור ביוב / צינור אגורה
	שדה ביקור ממיז - זכנה לאוורור וסנון		מיקום מוצע למעט כח סינון
	בגזיות לפי פקע"ר		קפי מקנות פקנד העורה
	חדר מאורר בנוטה		חלון חילוף לביובי אש
			שניו למזגן (בטור קבוע)

תכנית דירה דגם - 210-8 גיליון - 08 1:50

שם הרוכש	_____
מס' דירה	_____
מס' חניה	_____
תאריך	_____
חתימה	_____
חתימת המוכר:	

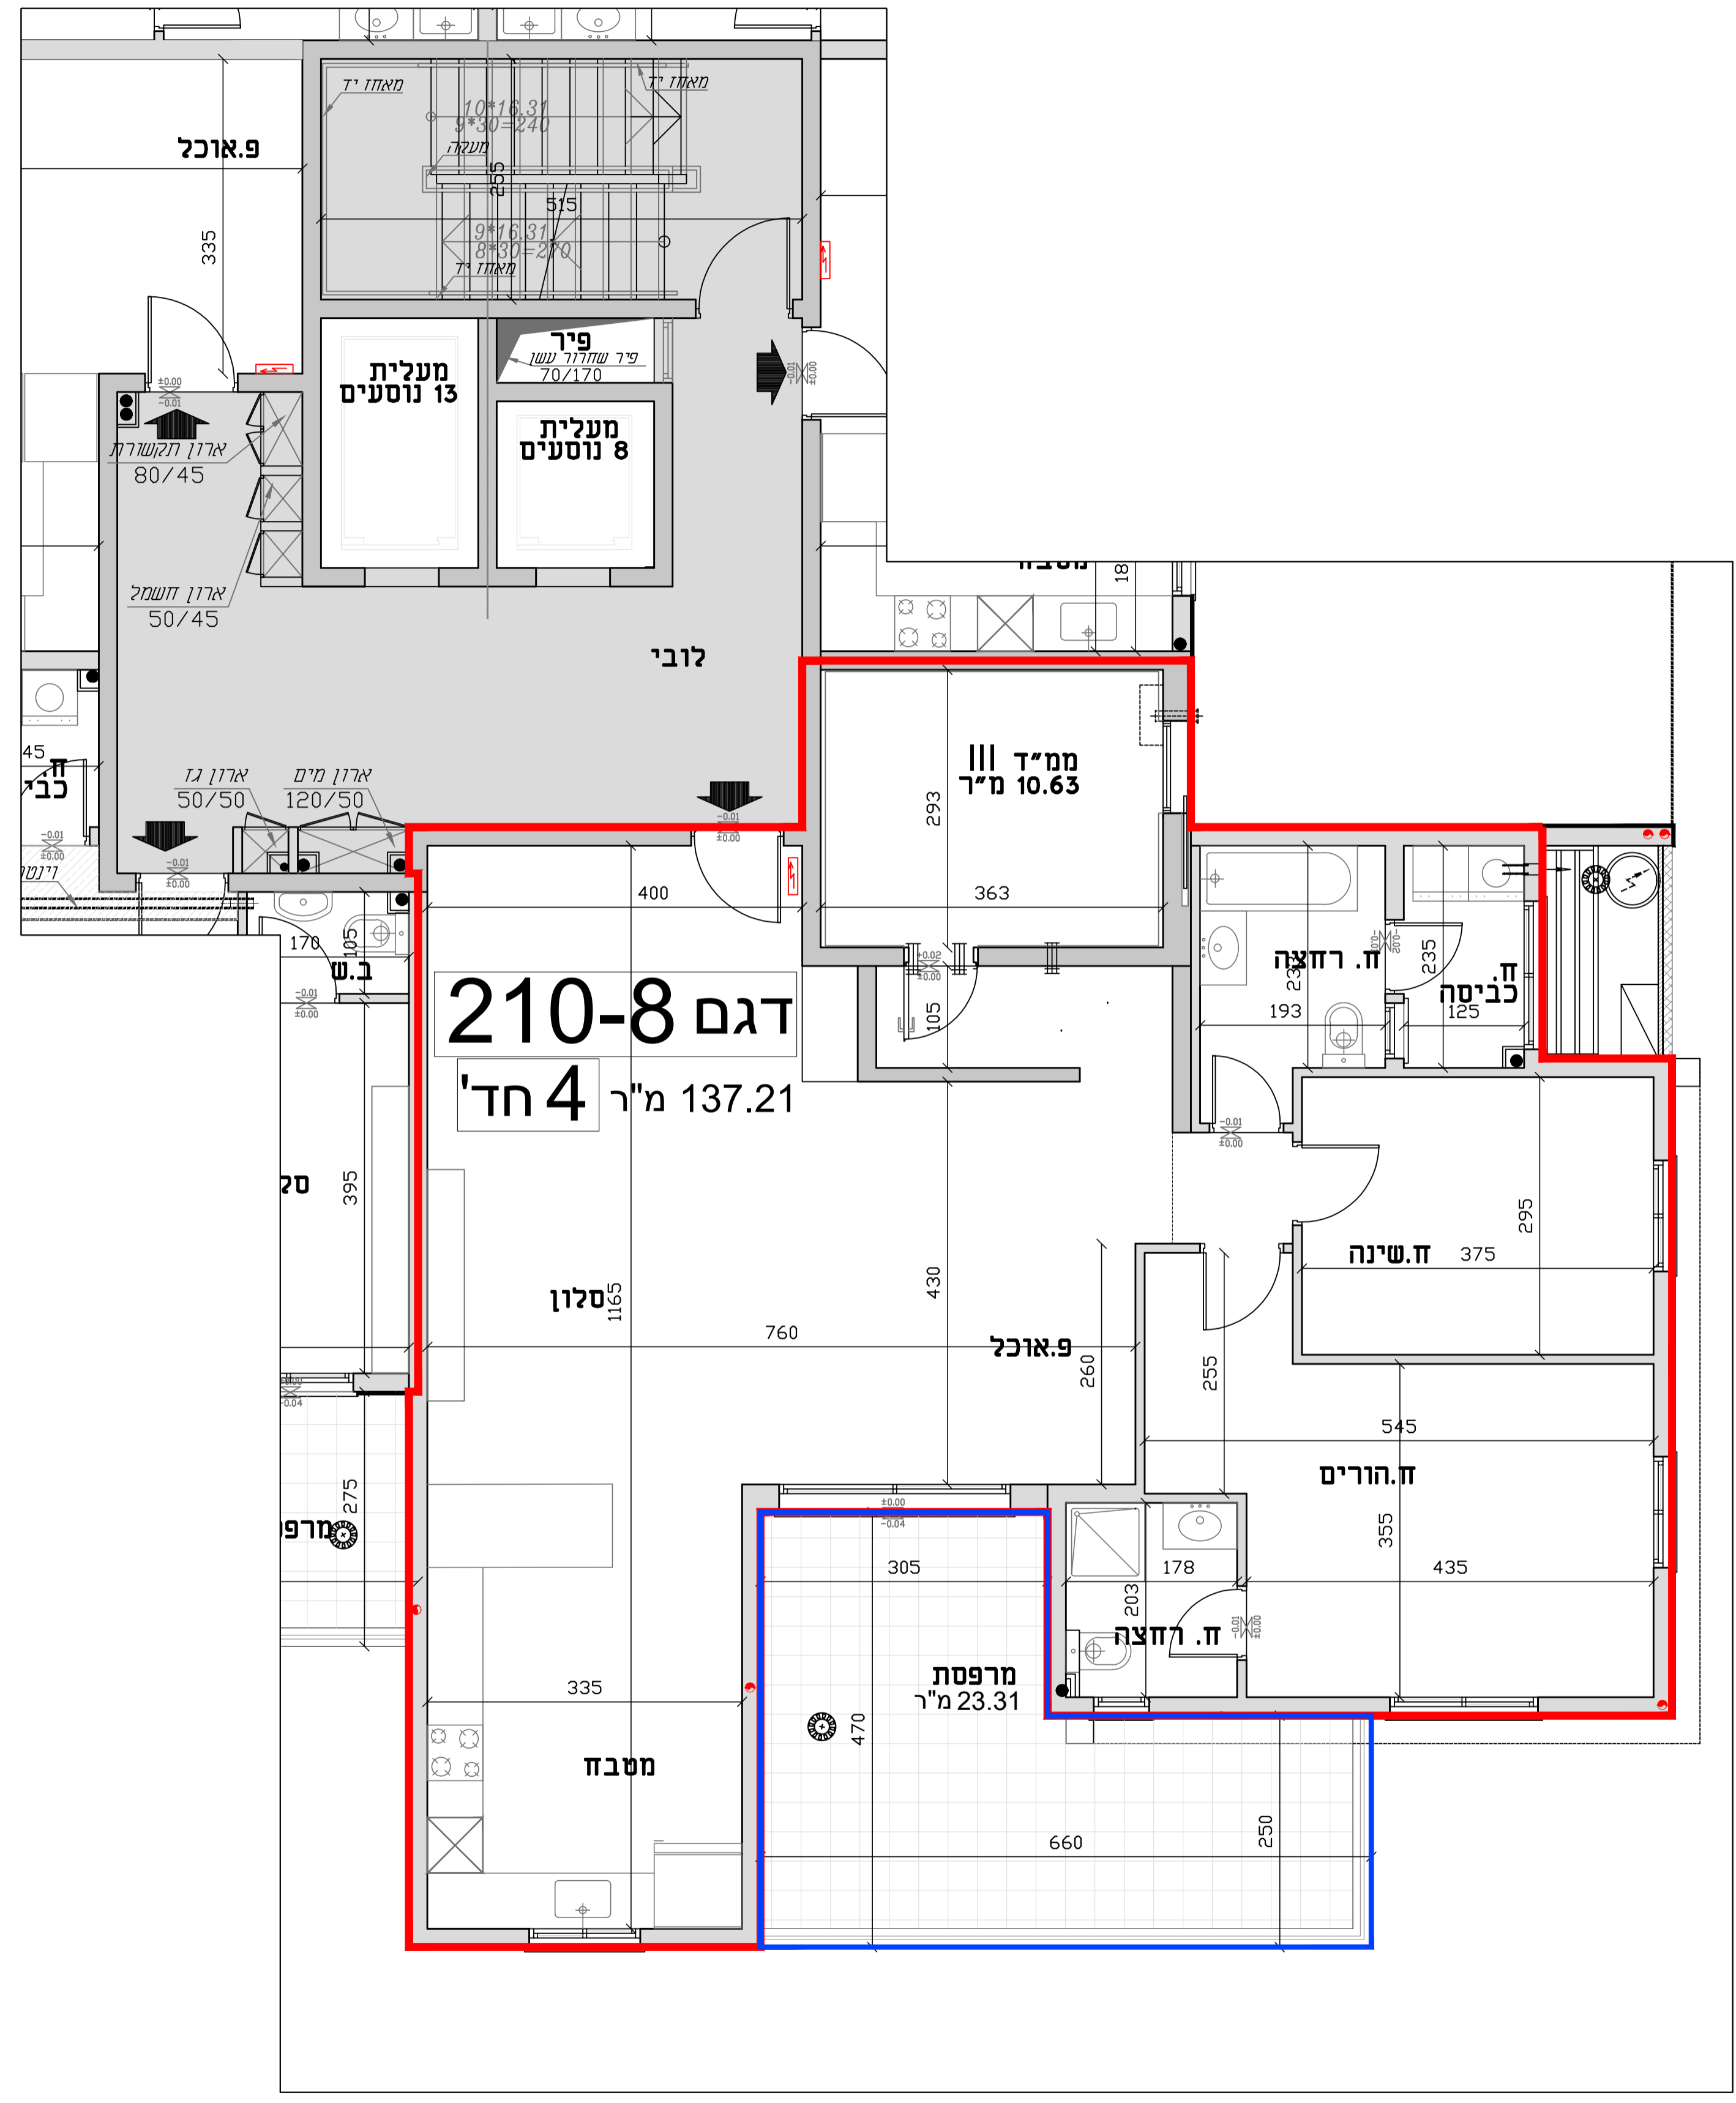

תכנית קומה - ז קנ"מ 1:50

