

**תכנית מכר  
בניין 210  
פרויקט  
מול תבור נייצ'ר**



כל התכנית והמפרטים המוצגים, מותנים בגבולות דוור  
בניה מתועדה ומקומית ואשר מוכן הבקרה  
ייתכנו שינויים והתאמות ככל שידועו לאחר תיאום מערכת  
ע"י הרשות המוסמכת, והמתכנן והיועצים הערים  
לא יאשרו/עומת הערות בניין 210 בחזית חזית המכר

|     |     |     |     |
|-----|-----|-----|-----|
| C28 | C26 | C27 | C23 |
| C25 | C22 | C24 | C19 |
| C17 | C18 | C20 | C15 |
| C13 | C14 | C12 | C11 |
| C9  | C10 | C8  | C7  |
| C5  | C4  | C6  | C1  |

**בניין-210**

| קומה     | דירה | שטח    |
|----------|------|--------|
| קומה - 0 |      |        |
| קומה - 1 |      |        |
| קומה - 2 |      |        |
| קומה - 3 |      |        |
| קומה - 4 |      |        |
| קומה - 5 |      |        |
| קומה - 6 |      |        |
| קומה - 7 |      |        |
| קומה - 8 | C26  | 271.71 |
| קומה - 9 |      |        |


**מקרה לסימנים בתכנית**

|  |                |  |                |
|--|----------------|--|----------------|
|  | שטח מוצע לציון |  | שטח מוצע לציון |
|  | שטח מוצע למכרה |  | שטח מוצע למכרה |
|  | שטח מוצע למכרה |  | שטח מוצע למכרה |
**תכנית דירה דגם 210-9-09  
גיליון- 1:50**

|           |       |
|-----------|-------|
| שם הרוכש  | _____ |
| מס' דירה  | _____ |
| מס' יחידה | _____ |
| מחזור     | _____ |
| תאריך     | _____ |
| חתימה     | _____ |

חתימת המוכר:

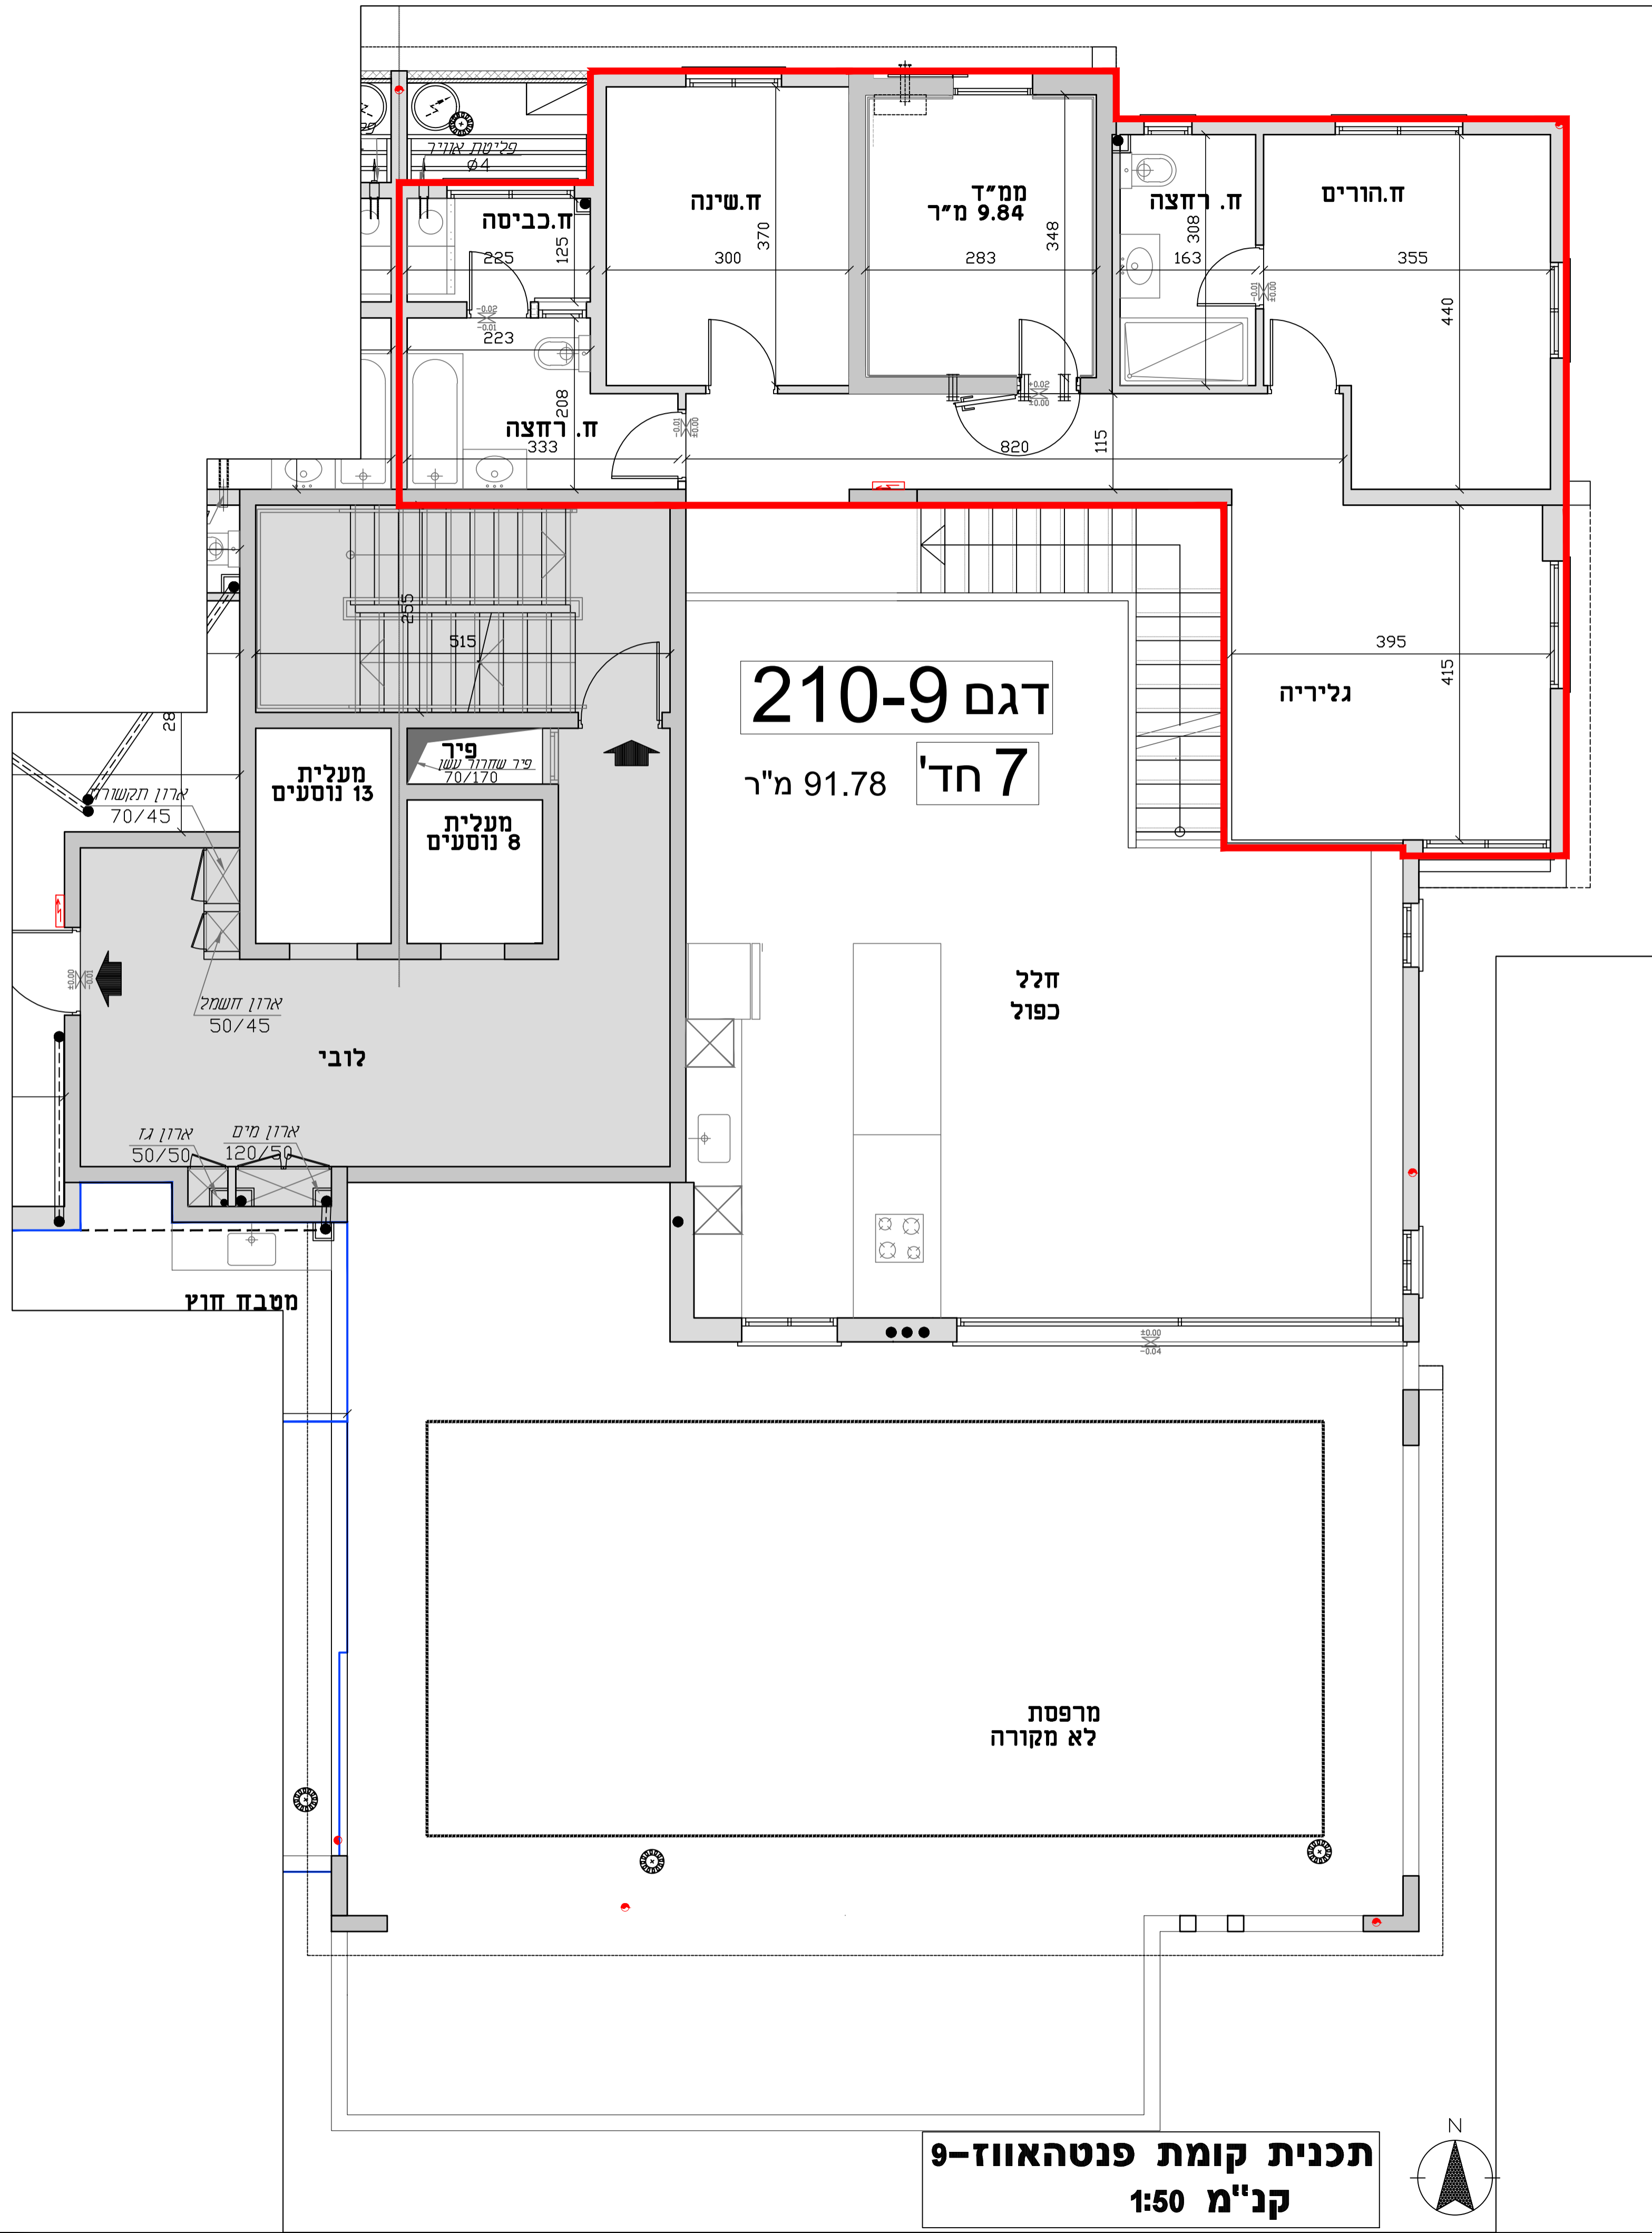

**תכנית קומת פנטהאוז-9  
קני"מ 1:50**

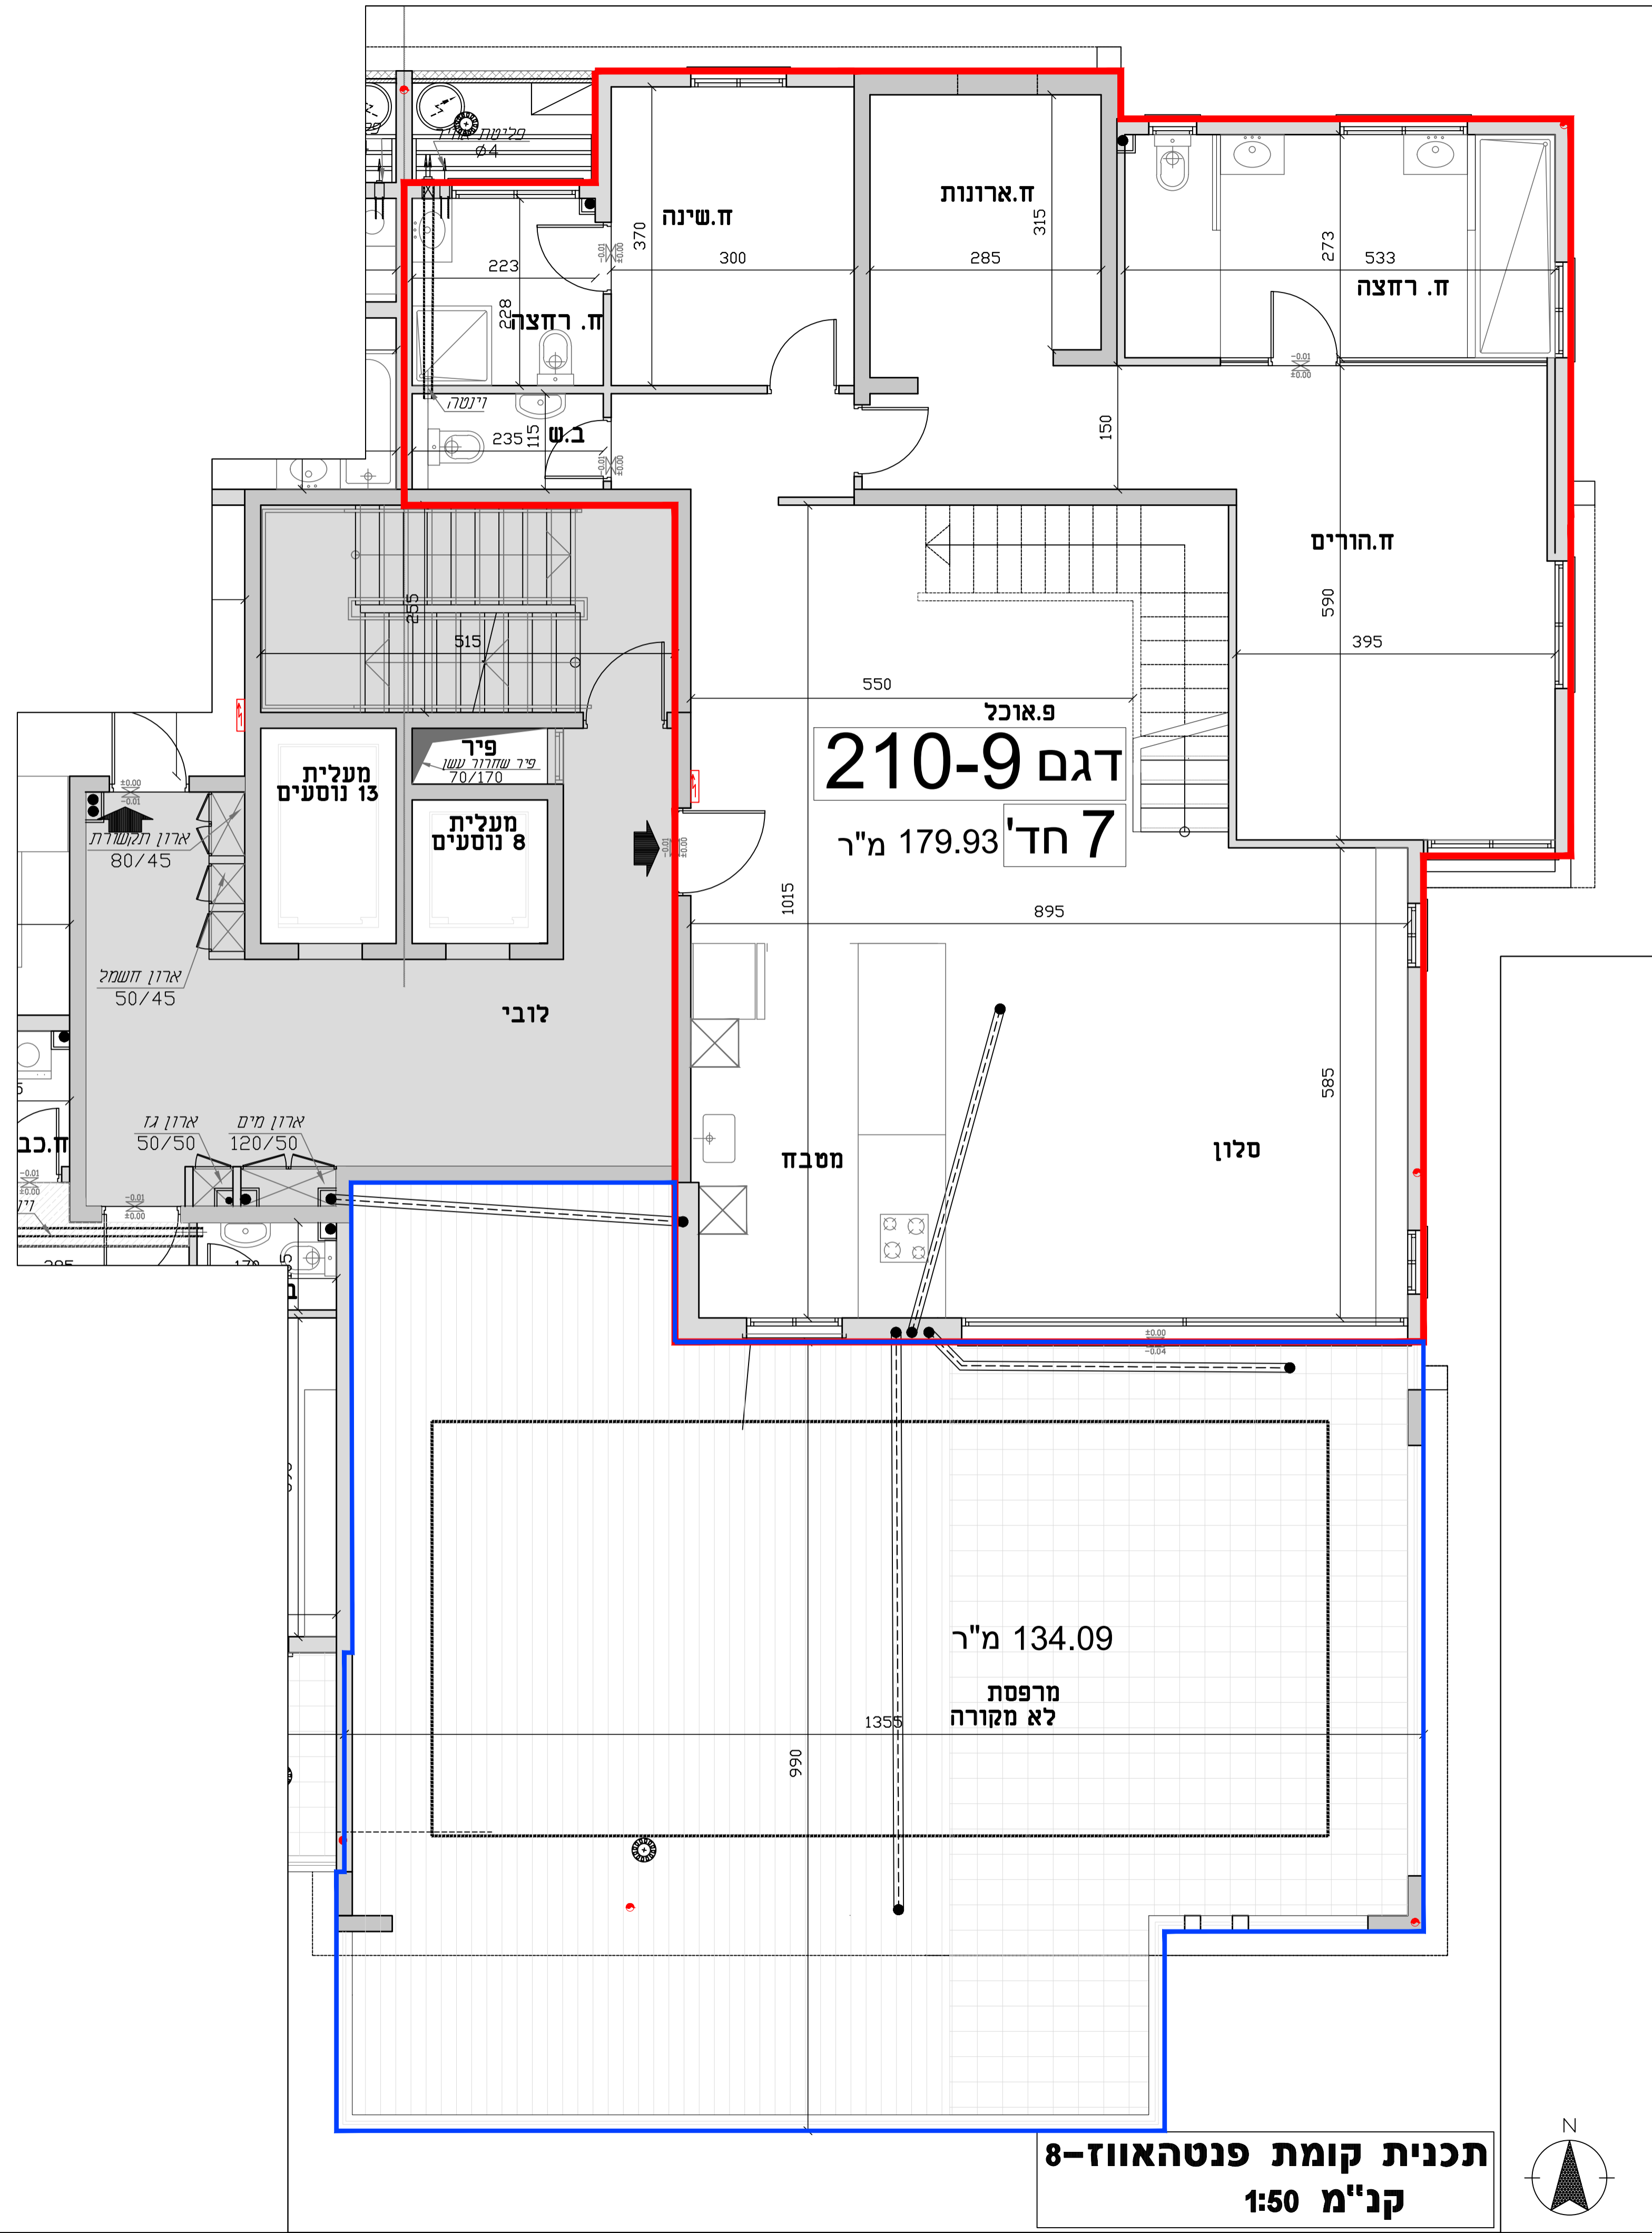

**תכנית קומת פנטהאוז-8  
קני"מ 1:50**